


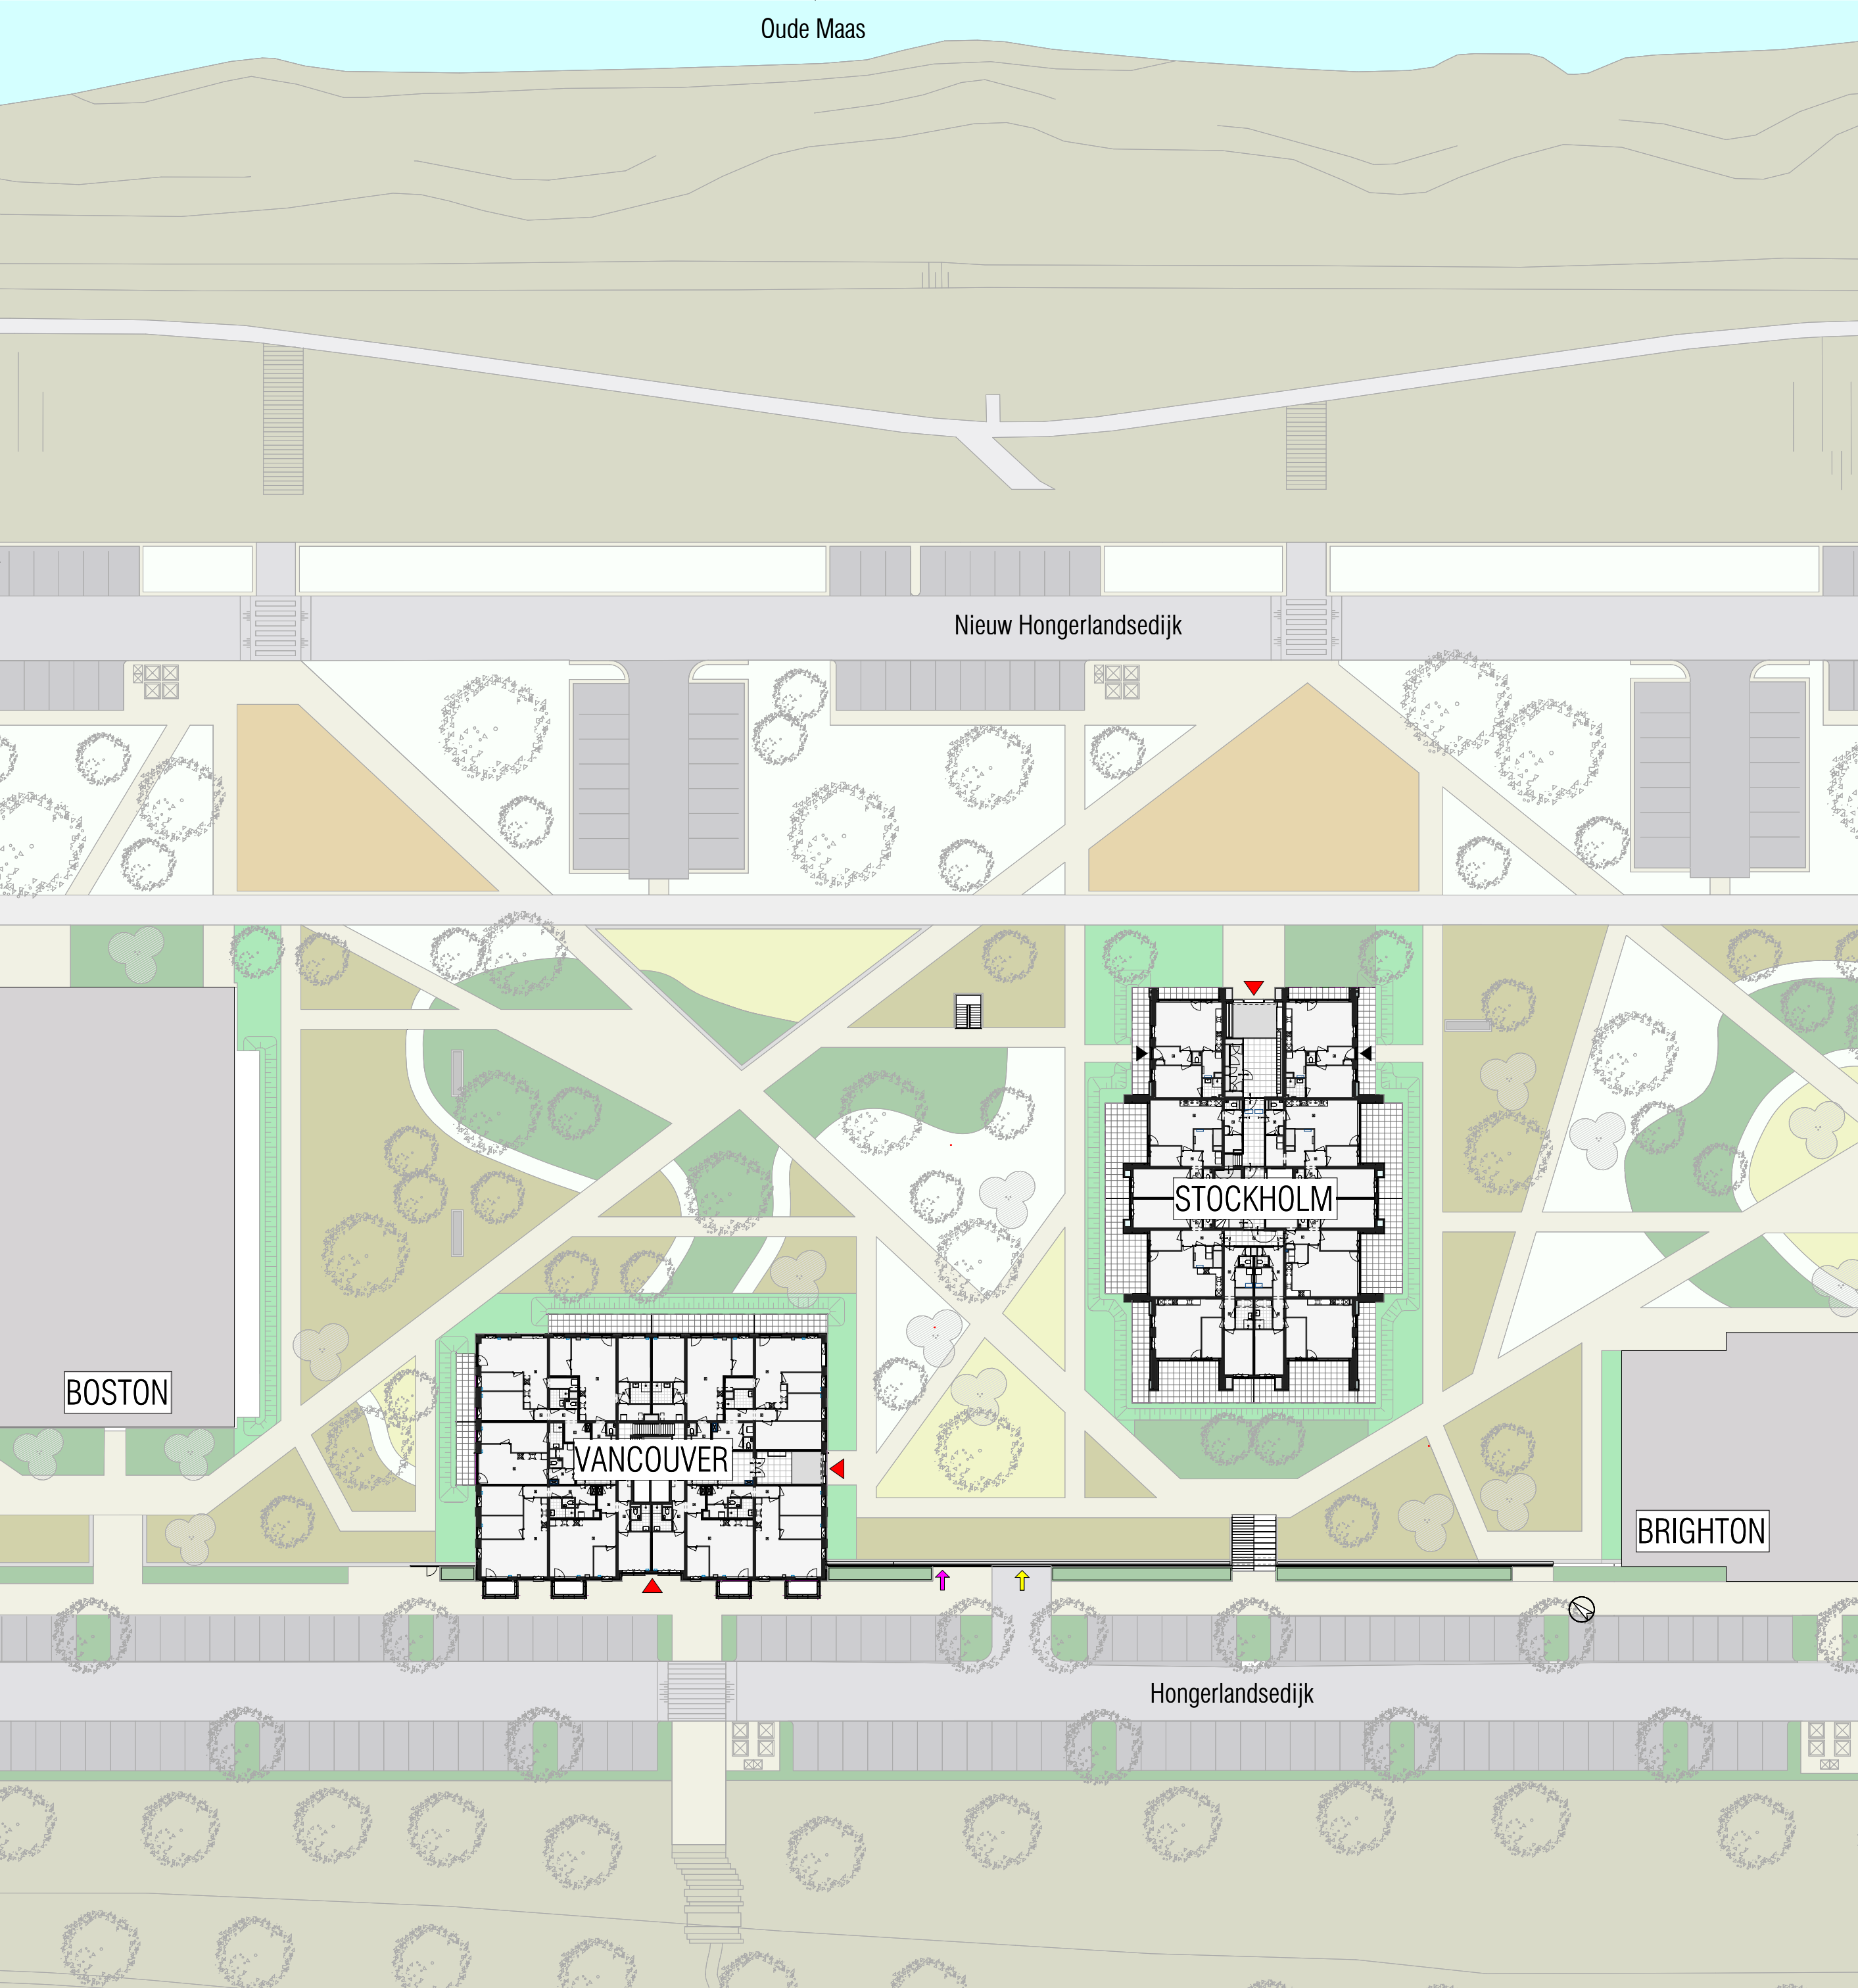

RENVOOI


- Water
- Gras
- Hoofdpad betonplaten grijs
- Hoofdpad betonplaten geel
- Nader in te richten speelplek evt met bomen
- Heesters
- Kruidenvegetatie
- Beplanting gemixt A
- Beplanting gemixt B

- Hoofdentrees
- Entree woning
- Entree garage voor auto's
- Entree garage voor fietsen en voetgangers

DISCLAIMER
De op deze KAO-tekeningen weergegeven inrichting van de openbare ruimte en het dakpark is gebaseerd op de onderstaande, door de Gemeente Nissewaard verstrekte onderleggers:

- Definitief Ontwerp Stedenbouw 260721 (21-07-2026)
- Ruimtelijke Realisatie Groen – Beplantingsvoorstel Dakpark Elementen 260709 (09-07-2026)

De definitieve uitwerking, inrichting en uitvoering van de openbare ruimte en het dakpark vallen onder de verantwoordelijkheid van de Gemeente Nissewaard. De weergegeven inrichting is indicatief en kan afwijken van de definitieve situatie.

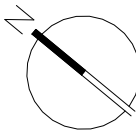

STOCKHOLM
SPIJKENISSE

DEFINITIEF

Wijziging	Datum	Omschrijving

Project Waterfront – Spijkenisse	Onderdeel inrichting openbare ruimte en dakpark
Opdrachtgever VORM	

KOW	Formaat A2	Projectfase KAO	Getekend TH/MK	Gecontroleerd MvZ	Datum 11-09-2026
	Schaal 1: 500	Projectnummer A-2024795	Contact www.kow.nl		Tekeningnummer KAO-015