



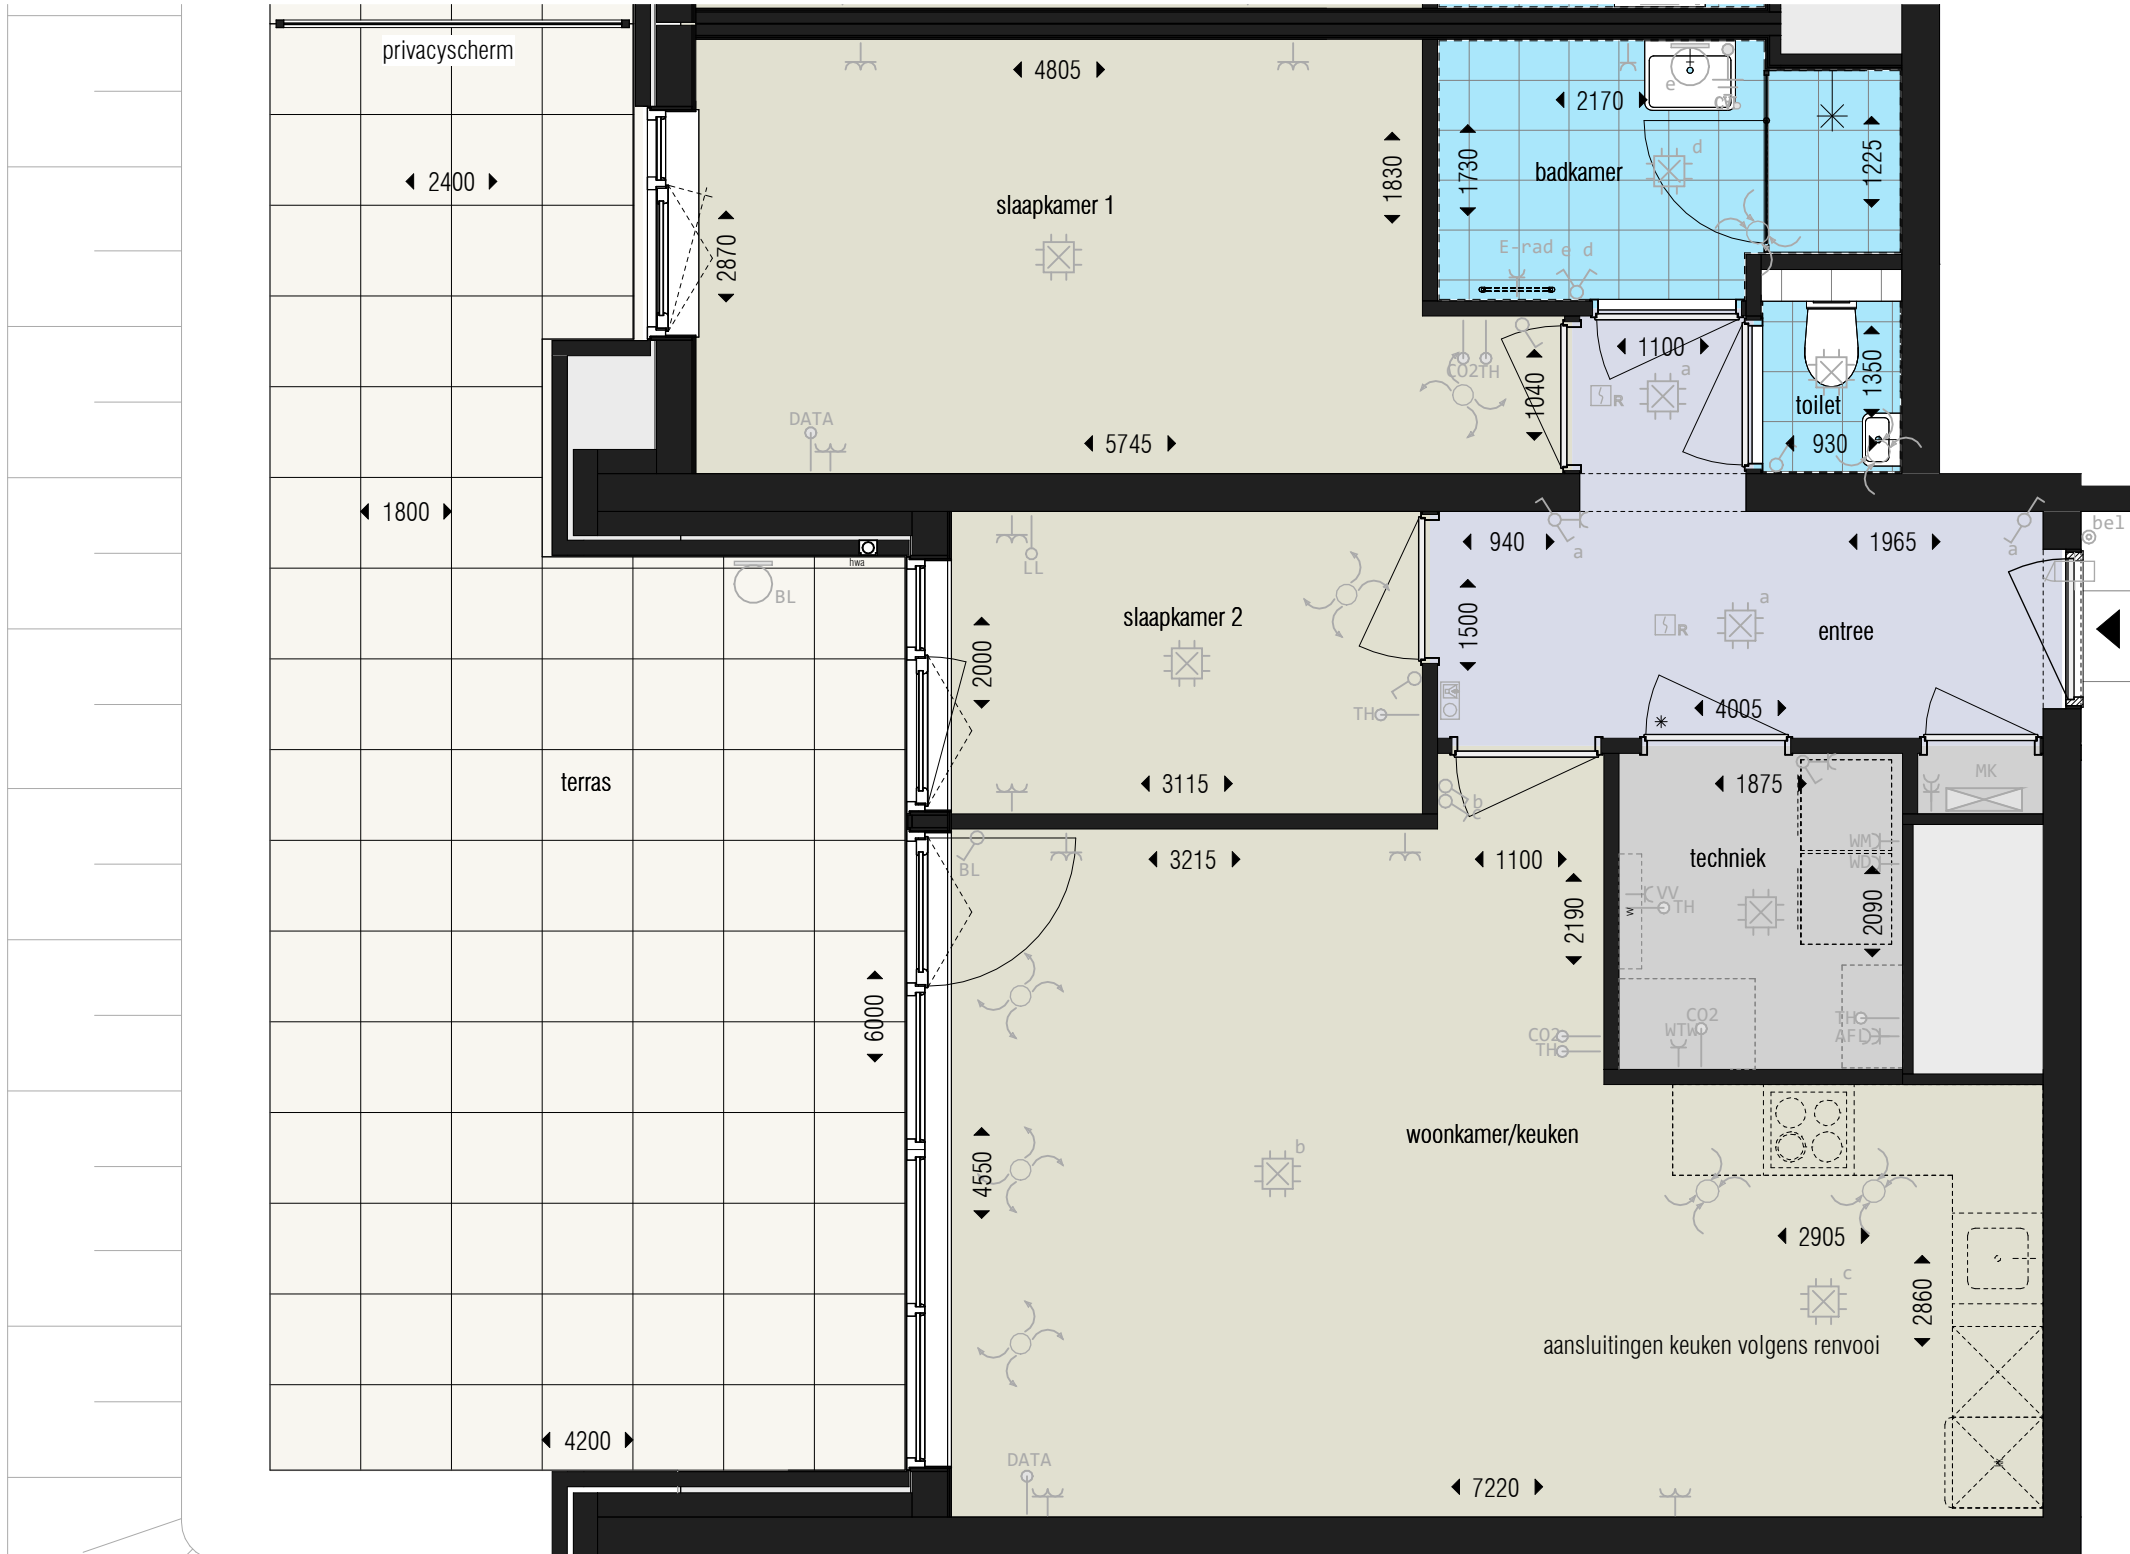


ruimtestaat bnr 007			
ruimte	oppervlakte (ca. m2)	gebruiksfunctie	plafondhoogte (ca. m)
slaapkamer 2	6 m²	verblijfsruimte	3,40 m
slaapkamer 1	15 m²	verblijfsruimte	3,40 m
woonkamer/keuken	28 m²	verblijfsruimte	3,40 m
techniek	4 m²	technische ruimte	3,40 m
entree	7 m²	verkeersruimte	3,40 m
toilet	1 m²	toilet ruimte	3,40 m
badkamer	5 m²	badruimte	3,40 m
terras	33 m²	buitenruimte	3,39 m
totaal	100 m²		

bouwkundig renvooi

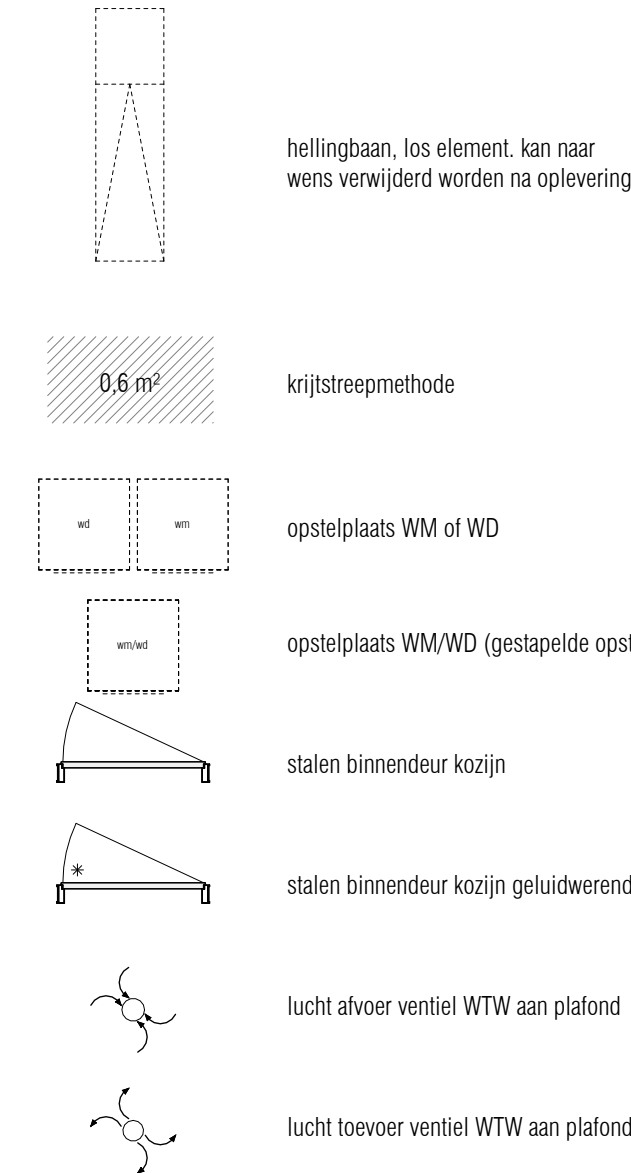


elektra renvooi

elektrische installatie (NEN 1010)

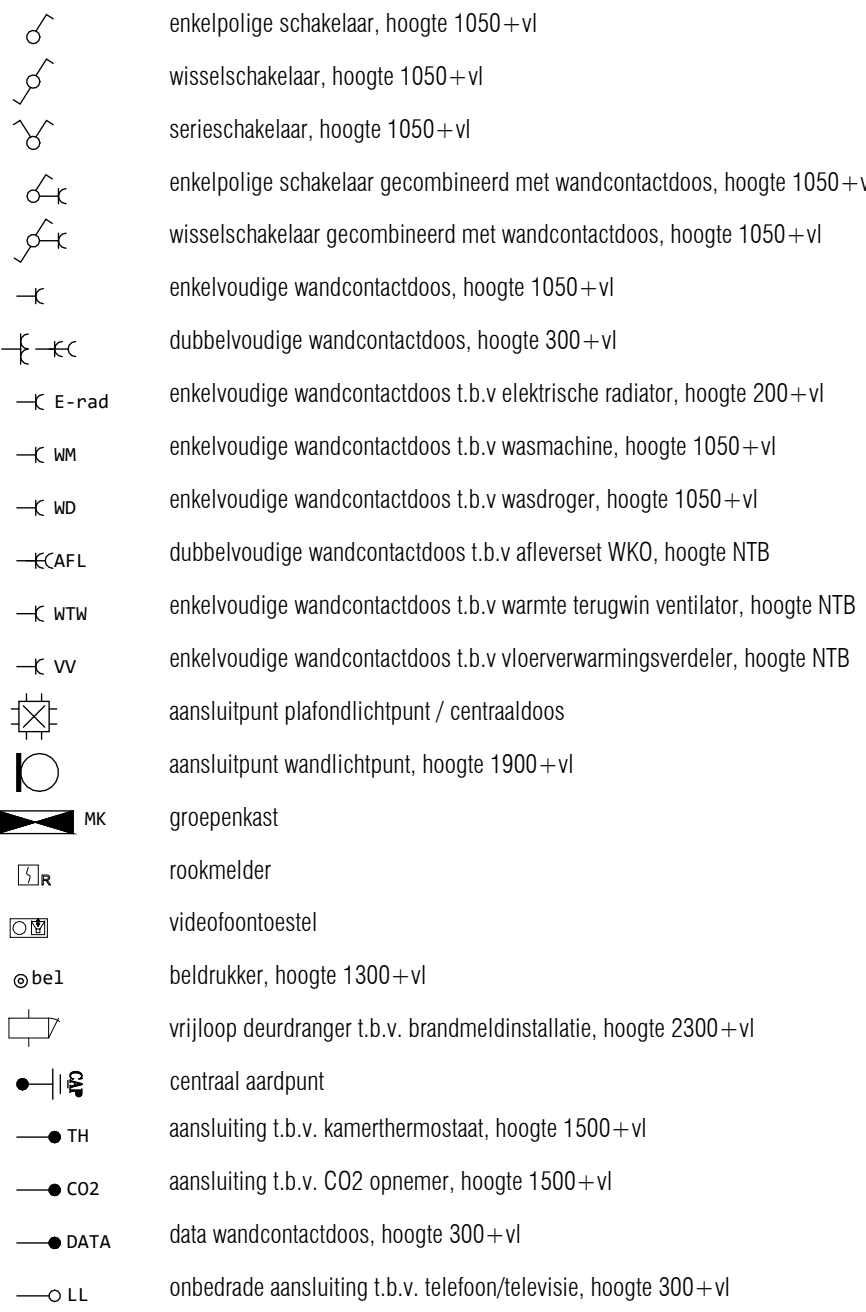


basis aansluitingen keuken (niet op tekening)

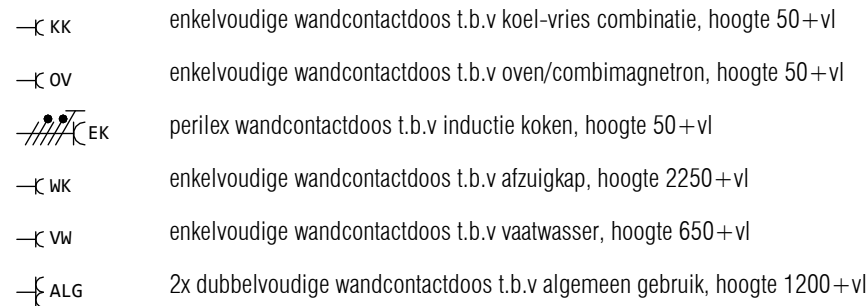


disclaimers

- De posities van de WTW toe- en afvoerroosters, hwa's en andere installatietechnische onderdelen zijn indicatief en nader te bevestigen. Naar aanleiding van de ventilatieberekening en capaciteitsberekening na keuze uitbreidingsmogelijkheden en inderingsvarianten worden type en positie vastgesteld. Tevens dient er rekening te worden gehouden met een onderhoudsruimte voor de afleverst en WTW box.
- De locatie van de in basis opgenomen installaties in de keuken zijn vermeld op de verkooptekening en opgenomen op de 0 - keukentekening.
- Sanitair en tegelwerk zijn indicatief weergegeven.
- U dient er rekening mee te houden dat na het aanbrengen van wand- en vloerzeren (tegels, stucwerk etc.) de netto bruikbare maten bij oplevering een aantal centimeters van de genoemde bruto maten kunnen afwijken.
- Maten in mm. De op de tekening aangegeven maten zijn circa maten.
- Oppervlaktes in m2 zijn afgeronde oppervlaktes.
- Ruimtes zijn gemaakvoerd volgens het principe lengte x breedte, bij ruimtes met schuine wanden zijn alle wanden van hoekpunt tot hoekpunt gemaakvoerd.
- vloerverwarmingsverdeler is indicatief weergegeven
- Alle verlichting in LED-uitvoering (in de basis zijn in de woningen alleen de armaturen ter plaatse van de buitenruimten / balkons opgenomen)
- Elektrische aansluitpunten in wanden niet ruggelings, maar 300 mm laten verspringen. Ook als op tekening anders is aangegeven.
- Loze leidingen voorzien van een controleknaad.

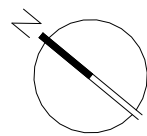

0 1 2 3 4 5
1:50

bouwnummer 007
GO-oppervlakte 70 m²

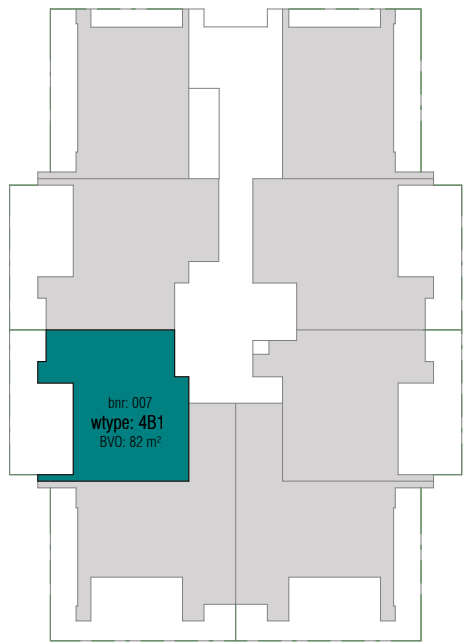

begane grond

STOCKHOLM
SPIJKENISSE

DEFINITIEF

Wijziging	Datum	Omschrijving

Project Waterfront - Spijkenisse	Onderdeel koop-aannemingsovereenkomst bnr 007 (wtype 481)
Opdrachtgever VORM	

Formaat A1 Schaal 1:50	Projectfase KAO Projectnummer A-2024795	Getekend TH/MK Gecontroleerd KOW Contact www.kow.nl	Datum 02-10-2026 Tekeningnummer KA0-150-007
---------------------------------	--	--	--

	hellingbaan, los element wens verwijderd worden
	krijtsstreepmethode
	opstelplaats WM of WD
	opstelplaats WM/WD (ge
	stalen binnendeur kozijn
	stalen binnendeur kozijn
	lucht afvoer ventiel WTW
	lucht toevoer ventiel WTW

	enkelepellige schakelaar
	wisselschakelaar, hoog
	serieschakelaar, hoog
	enkelepellige schakelaar
	wisselschakelaar geco
	dubbelpolige wandco
	E-rad
	WN
	WD
	WAF
	WTW
	WV
	aansluitpunt plafon
	aansluitpunt wandl
	groepkast
	rookmelder
	videofoonst
	bedrukker, hoog 13
	vrijloog deurdanger t
	centraal aardpunt
	aansluiting t.b.v. kame
	aansluiting t.b.v. CO2
	datawandcontactdo
	onbedrade aansluiting

- ## disciplinairs
- De positie van de WTIW toe- en afnemend, heeft als indicatief electrische aanduiding zijn indicatief en nader te bevestigen.
 - Naar antistand van de verontreinigingsbeheersing en oplichtingsbeheersing na keuze uitbreidingsmogelijkheden en indigingsvarianten worden van positieve vastgesteld. Tevens dient de rekening te worden gehouden met een controleadvies voor de WTIW toe- en afnemend.
 - De locatie van de in kaart opgenomen indicaties in de keukens zijn vermeld op de werkopstelling en opgenomen op de 0 - keukenscheiding.
 - Scharnier op toepassing zijn indicatief weersprengen:
 - U dient de rekening mee te houden dat na het aangeven van wand- en vloerplankingen (keuken, stuwker etc.) de netto brutoafmeten bij opvoering een aantal centimeters van de genoemde bruto meten kunnen afwijken.
 - Meets in mm. De op de tekening aangegeven maten zijn bruto maten.
 - Oppervlakte zijn zijn alle afgegronde oppervlakten.
 - Ruimtes zijn gemaakte volgens het principe lengte x breedte, bij ruimtes met schuine wanden zijn alle wanden van hoogte tot hoogte aangegeven.
 - vloerwasmateriaalverval is indicatief weersprengen
 - Alle verlichting in LED-omgeving (in de basis zijn in de woningen alle van de armaturen ter plaats van de buitenruimte / buitenruimte opgenomen)
 - Elektra aansluitingen worden niet ruggelings, maar 300 mm later aangegeven. Ook als op tekening anders is aangegeven.
 - Looi leidingen voorzien van een controletoedoe.

[illegible]




ruimtestaat bnr 023			
ruimte	oppervlakte (ca. m2)	gebruiksfunctie	plafondhoogte (ca. m)
slaapkamer 2	6 m²	verblijfsruimte	2,65 m
slaapkamer 1	15 m²	verblijfsruimte	2,65 m
woonkamer/keuken	28 m²	verblijfsruimte	2,65 m
balkon	12 m²	buitenruimte	2,64 m
techniek	4 m²	technische ruimte	2,65 m
badkamer	5 m²	badruimte	2,65 m
toilet	1 m²	toilet ruimte	2,65 m
entree	7 m²	verkeersruimte	2,65 m
totaal	79 m²		

bouwkundig renvooi



hellingbaan, los element, kan naar wens verwijderd worden na oplevering

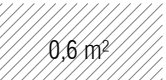


0.6 m² krijtstreepmethode



opstelplaats WM of WD



opstelplaats WM/WD (gestapelde opstelling)

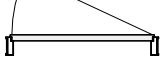

stalen binnendeur kozijn



stalen binnendeur kozijn geluidwerend



lucht afvoer ventiel WTW aan plafond



lucht toevoer ventiel WTW aan plafond

elektra renvooi

elektrische installatie (NEN 1010)



enkelpolige schakelaar, hoogte 1050+vl



wisselschakelaar, hoogte 1050+vl



serieschakelaar, hoogte 1050+vl



enkelpolige schakelaar gecombineerd met wandcontactdoos, hoogte 1050+vl



wisselschakelaar gecombineerd met wandcontactdoos, hoogte 1050+vl



enkelvoudige wandcontactdoos, hoogte 1050+vl



dubbelvoudige wandcontactdoos, hoogte 1050+vl



enkelvoudige wandcontactdoos t.b.v elektrische radiator, hoogte 200+vl



enkelvoudige wandcontactdoos t.b.v wasmachine, hoogte 1050+vl



enkelvoudige wandcontactdoos t.b.v wasdroger, hoogte 1050+vl



dubbelvoudige wandcontactdoos t.b.v afleveret WKO, hoogte NTB



enkelvoudige wandcontactdoos t.b.v warmte terugwin ventilator, hoogte NTB



enkelvoudige wandcontactdoos t.b.v vloerverwarmingsverdeler, hoogte NTB



aansluitpunt plafondlichtpunt / centraaldoos



aansluitpunt wandlichtpunt, hoogte 1900+vl



groepenkast



rookmelder



videofontoestel



beldrukker, hoogte 1300+vl



vrijloop deurdranger t.b.v. brandmeldinstallatie, hoogte 2300+vl



centraal aardpunt



aansluiting t.b.v. kamerthermostaat, hoogte 1500+vl



aansluiting t.b.v. CO2 opnemer, hoogte 1500+vl



data wandcontactdoos, hoogte 300+vl



onbedrade aansluiting t.b.v. telefoon/televisie, hoogte 300+vl

basis aansluitingen keuken (niet op tekening)



KK



OV



EK



WK



VW



ALG

enkelvoudige wandcontactdoos t.b.v koel-vries combinatie, hoogte 50+vl

enkelvoudige wandcontactdoos t.b.v oven/combimagnetron, hoogte 50+vl

periflex wandcontactdoos t.b.v inductie koken, hoogte 50+vl


enkelvoudige wandcontactdoos t.b.v afzuigkap, hoogte 2250+vl

enkelvoudige wandcontactdoos t.b.v vaatwasser, hoogte 650+vl

2x dubbelvoudige wandcontactdoos t.b.v algemeen gebruik, hoogte 1200+vl

disclaimers

- De posities van de WTW toe- en afvoerroosters, hars's en andere installietechnische onderdelen zijn indicatief en nader te bevestigen. Naar aanleiding van de ventilatieberekening en capaciteitsberekening na keuze uitbreidingsmogelijkheden en inderingsvarianten worden type en positie vastgesteld. Tevens dient er rekening te worden gehouden met een onderhoudsruimte voor de afleveret en WTW box.
- De locatie van de in basis opgenomen installaties in de keuken zijn vermeld op de verkooptekening en opgenomen op de 0 - keukentekening.
- Sanitair en tegelwerk zijn indicatief weergegeven.
- U dient er rekening mee te houden dat na het aanbrengen van wand- en vloerzeren (tegels, stucwerk etc.) de netto bruikbare maten bij oplevering een aantal centimeters van de genoemde bruto maten kunnen afwijken.
- Maten in mm. De op de tekening aangegeven maten zijn circa maten.
- Oppervlaktes in m2 zijn afgeronde oppervlaktes.
- Ruimtes zijn gemaaktoerd volgens het principe lengte x breedte, bij ruimtes met schuine wanden zijn alle wanden van hoekpunt tot hoekpunt gemaaktoerd.
- vloerverwarmingsverdeler is indicatief weergegeven
- Alle verlichting in LED-uitvoering (in de basis zijn in de woningen alleen de armaturen ter plaatse van de buitenmatten / balkons opgenomen)
- Elektrische aansluitpunten in wanden niet ruggelings, maar 300 mm laten verspringen. Ook als op tekening anders is aangegeven.
- Loze leidingen voorzien van een controletraad.

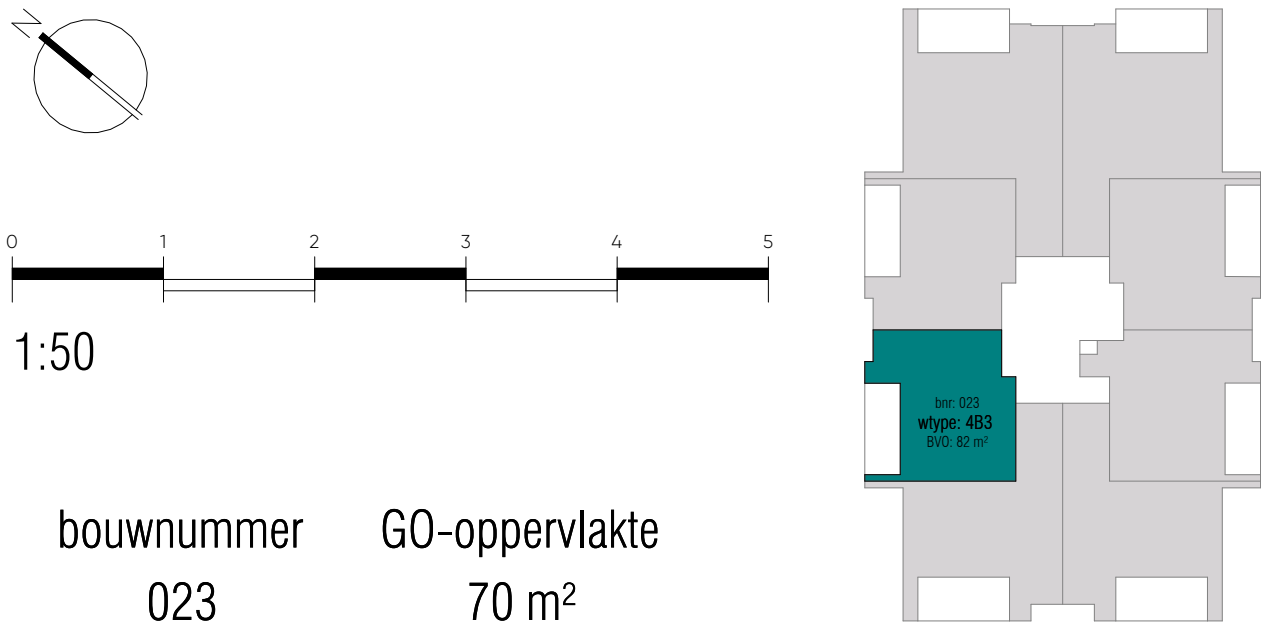

STOCKHOLM SPIJKENISSE

tweede verdieping

DEFINITIEF

Wijziging	Datum	Omschrijving


Project	Onderdeel
Waterfront - Spijkenisse	koop-aannemingsovereenkomst bnr 023 (wtype 483)
Opdrachtgever	VORM

Formaat	Projectfase	Getekend	Gecontroleerd	Datum
A1	KAO	TH/MK	KOW	02-10-2026
Schaal	Projectnummer	Contact		Tekeningnummer
1:50	A-2024795	www.kow.nl		KAO-150-023

KOW

ruimte			
ruimte	oppervlakte (ca. m ²)	gebruiksfunctie	plafondhoogte (ca.)
slaapkamer 2	6 m ²	verblijfsruimte	2,65 m
slaapkamer 1	15 m ²	verblijfsruimte	2,65 m
woonkamer/keuken	28 m ²	verblijfsruimte	2,65 m
balcon	12 m ²	buitenruimte	2,64 m
techniek	4 m ²	technische ruimte	2,65 m
badkamer	5 m ²	badruimte	2,65 m
toilet	1 m ²	toiletruimte	2,65 m
entree	7 m ²	verkeersruimte	2,65 m
totaal	79 m²		

bouwkundig renvooi

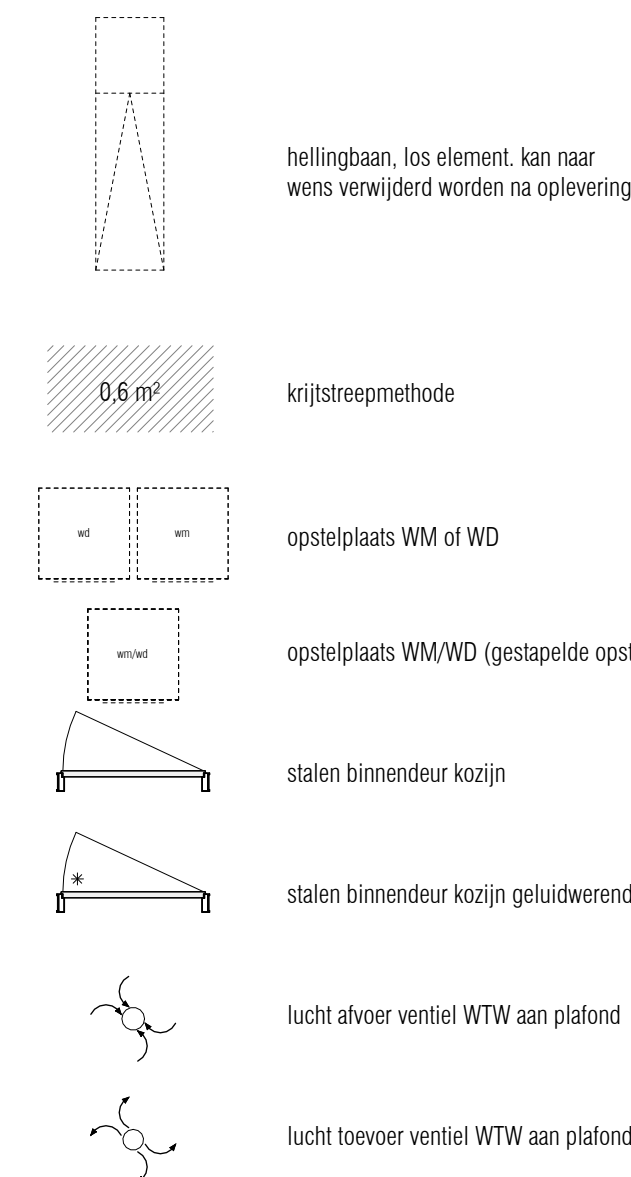

elektra renvooi

elektrische installatie (NEN 1010)


	enkelpolige schakelaar, hoogte 1050 + vl
	wisselschakelaar, hoogte 1050 + vl
	serieschakelaar, hoogte 1050 + vl
	enkelpolige schakelaar gecombineerd met wandcontactdoos, hoogte 1050 + vl
	wisselschakelaar gecombineerd met wandcontactdoos, hoogte 1050 + vl
	enkelvoudige wandcontactdoos, hoogte 1050 + vl
	dubbelvoudige wandcontactdoos, hoogte 300 + vl
	enkelvoudige wandcontactdoos t.b.v elektrische radiator, hoogte 200 + vl
	enkelvoudige wandcontactdoos t.b.v wasmachine, hoogte 1050 + vl
	enkelvoudige wandcontactdoos t.b.v wasdroger, hoogte 1050 + vl
	dubbelvoudige wandcontactdoos t.b.v afzetserf WKO, hoogte NTB
	enkelvoudige wandcontactdoos t.b.v warmte terugwin ventilator, hoogte NTB
	enkelvoudige wandcontactdoos t.b.v vloerverwarmingverdelers, hoogte NTB
	aansluitpunt plafondlichtpunt / centraaldoos
	aansluitpunt wandlichtpunt, hoogte 1900 + vl
	groepenkast
	rookmelder
	videofoonroestel
	beldrukker, hoogte 1300 + vl
	vrijloop deurdranger t.b.v. brandmeldinstallatie, hoogte 2300 + vl
	centraal aardpunt
	aansluiting t.b.v. kamerthermostaat, hoogte 1500 + vl
	aansluiting t.b.v. CO2 opnemer, hoogte 1500 + vl
	data wandcontactdoos, hoogte 300 + vl
	onbedrade aansluiting t.b.v. telefoon/televisie, hoogte 300 + vl

basis aansluitingen keuken (niet op tekening)

	enkelvoudige wandcontactdoos t.b.v. koel-vries combinatie, hoogte 50 + vl
	enkelvoudige wandcontactdoos t.b.v. oven/combimagnetron, hoogte 50 + vl
	perilex wandcontactdoos t.b.v. inductie koken, hoogte 50 + vl
	enkelvoudige wandcontactdoos t.b.v. afzuigkap, hoogte 2250 + vl
	enkelvoudige wandcontactdoos t.b.v. vaatwasser, hoogte 650 + vl
	2x dubbelvoudige wandcontactdoos t.b.v. algemeen gebruik, hoogte 1200 + vl

disclaimers

- De posities van de **WTV** toe: de afvoerlocaties, haak en andere installatietechnische onderdelen zijn indicatief en niet bindend. Naar aanleiding van de veranderingen in capaciteit/bereikbaarheid kan keuze voor alternatieve oplossingen en/of andere afvoerlocaties noodzakelijk zijn. Het toezicht dient te reageren op de wijzigingen geproduceerd met het oog op de afvoerlocatie voor de afvalresten en **WTV** bus.
- Locatie van de basis opslag opgenomen in de tekeningen zijn vermeld op de verloopplaat en opgenomen op de 0.0.0. tekening.
- Samen te spreken zijn indicatief weggevoerd;
- De afvoerlocatie van de afvalresten, afvoer van vloerwater (lekkages, stuiperijk etc.) en de afvoer van de afvalresten kan bij oplozing een aantal centimeters van de genoemde bodem kunnen afwijken.
- Muts in de bodem op de bekisting aangegeven maten zijn te vullen.
- Afvoerlocatie in de WTV zijn aangegeven.
- Ruimte zijn gemeenschappelijk voor het principe te bepalen, bij ruimtes met schuine wanden zijn alle wanden van hout opgevoerd.
- Voerwasmachine/wastafel is indicatief weergegeven.
- Alle verlichting in LED-aanbouw (in de basis zijn de wijngallen afdekken de armaturen te plaatsen van de buitenmatten met een afdekplaat).
- Enkele aansluitpunten in wanden niet ruggeplaat, maar 300 mm latten verspreiden. Ook op openingen anders dan deuren.
- Lede ladders worden van een controlede.

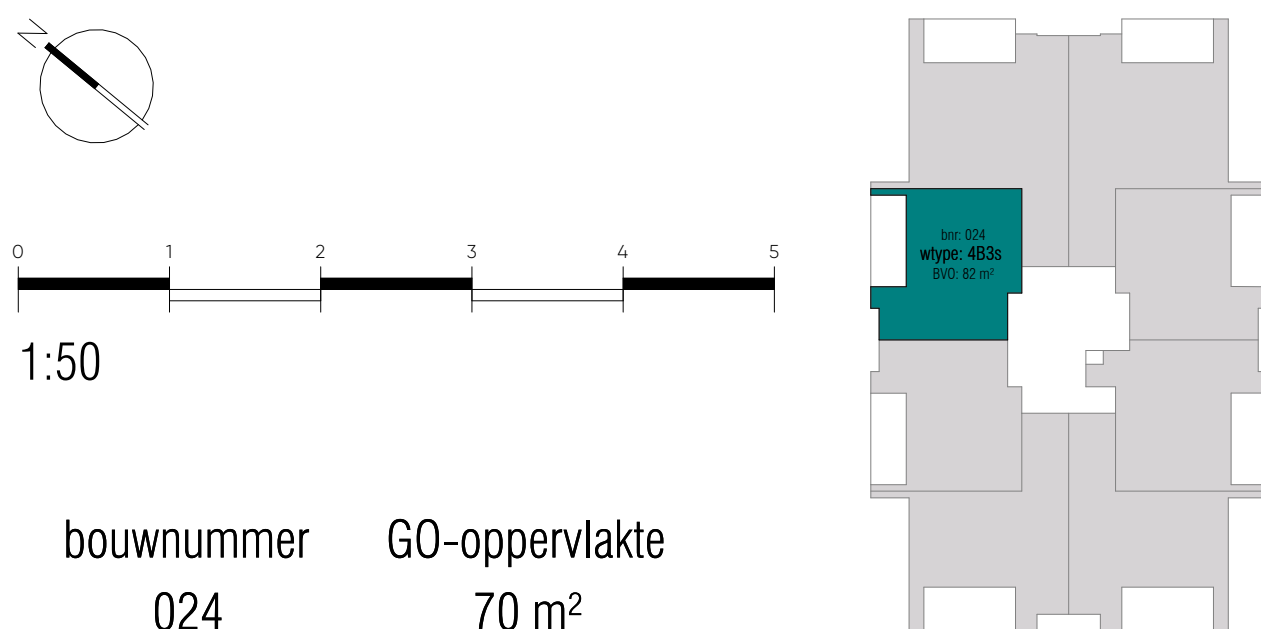

tweede verdieping

STOCKHOLM
SPIJKENISSE

DEFINITIEF

Wijziging	Datum	Omschrijving

Project
Waterfront - Spijkenisse
Opdrachtgever
VORM


Onderdeel
koop-aannemingsovereenkomst bnr 024 (wtype 4B3s)

	Formaat	Projectfase	Getekend	Gecontroleerd	Datum
	A1	KAO	TH/MK	KOW	02-10-2026
	Schaal	Projectnummer	Contact		Tekeningnummer
	1:50	A-2024795	www.kow.nl		KAO-150-024

ruimte			
ruimte	oppervlakte (ca. m ²)	gebruiksfunctie	plafondhoogte (ca.)
slaapkamer 2	6 m ²	verblijfsruimte	2,65 m
slaapkamer 1	15 m ²	verblijfsruimte	2,65 m
woonkamer/keuken	28 m ²	verblijfsruimte	2,65 m
techniek	4 m ²	technische ruimte	2,65 m
badkamer	5 m ²	badruimte	2,65 m
toilet	1 m ²	toiletteruimte	2,65 m
entree	7 m ²	verkeersruimte	2,65 m
balkon	14 m ²	buitenruimte	2,64 m
totaal	80 m²		




bouwkundig renvooi

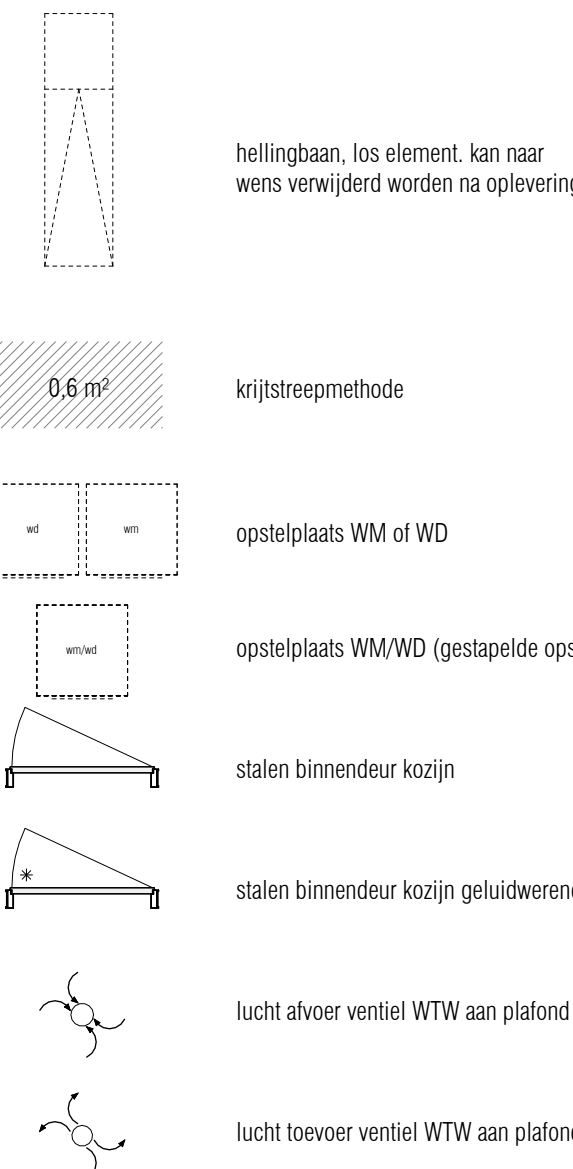


elektra renvooi

elektrische installatie (NEN 1010)

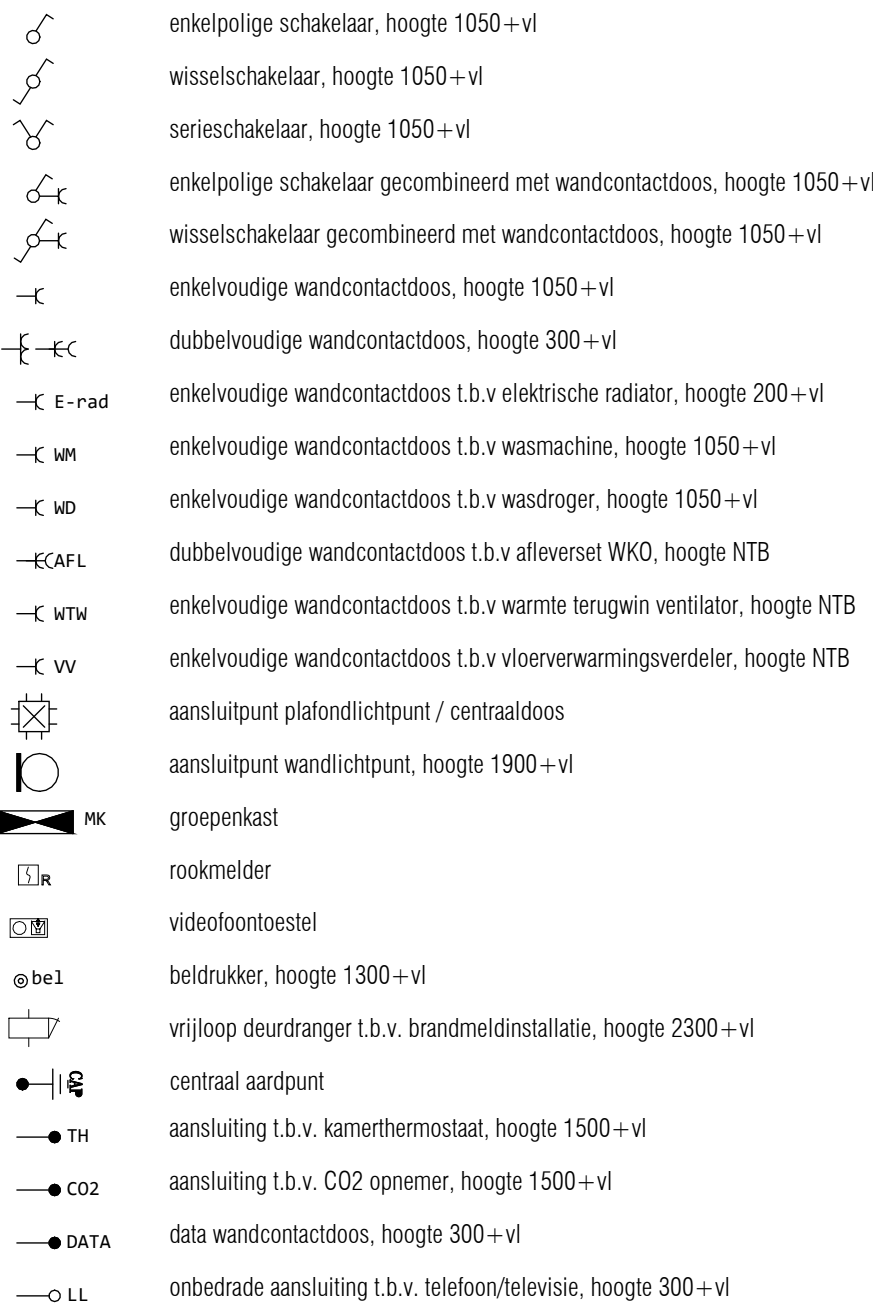


basis aansluitingen keuken (niet op tekening)

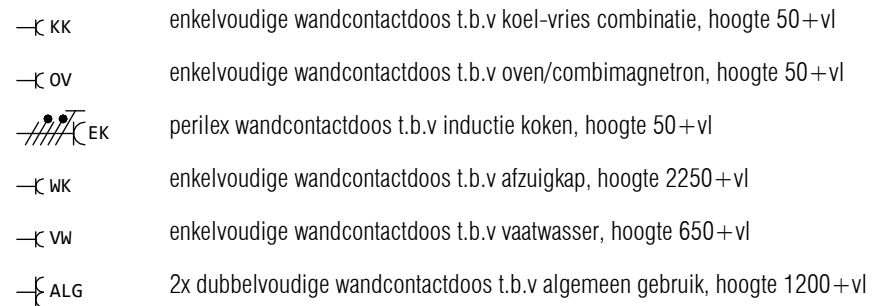


disclaimers

- [illegible]

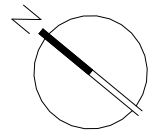

1:50

bouwnummer	GO-oppervlakte
032	70 m ²

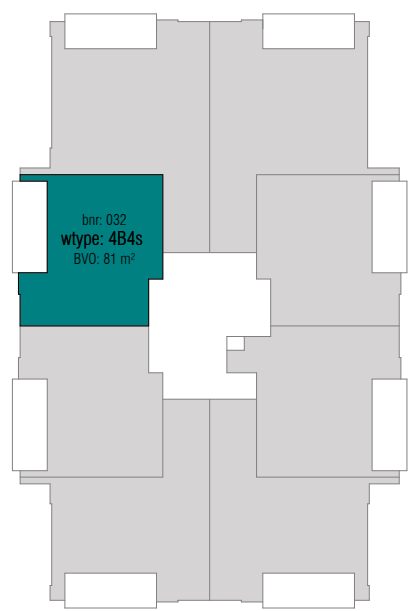

derde verdieping

STOCKHOLM
SPIJKENISSE

DEFINITIEF


Wijziging	Datum	Omschrijving

Project Waterfront - Spijkenisse	Onderdeel koop-aannemingsovereenkomst bnr 032 (wtype 4B4s)
Opdrachtgever VORM	

	Formaat	Projectfase	Getekend	Gecontroleerd	Datum
	A1	KAO	TH/MK	KOW	02-10-2026
	Schaal	Projectnummer	Contact		Tekeningnummer
	1:50	A-2024795	www.kow.nl		KAO-150-032


ruimtestaat bnr 040			
ruimte	oppervlakte (ca. m2)	gebruiksfunctie	plafondhoogte (ca. m)
slaapkamer 2	6 m²	verblijfsruimte	2,65 m
slaapkamer 1	15 m²	verblijfsruimte	2,65 m
woonkamer/keuken	28 m²	verblijfsruimte	2,65 m
techniek	4 m²	technische ruimte	2,65 m
badkamer	5 m²	badruimte	2,65 m
toilet	1 m²	toilet ruimte	2,65 m
entree	7 m²	verkeersruimte	2,65 m
balkon	14 m²	buitenruimte	2,64 m
totaal	80 m²		

bouwkundig renvooi

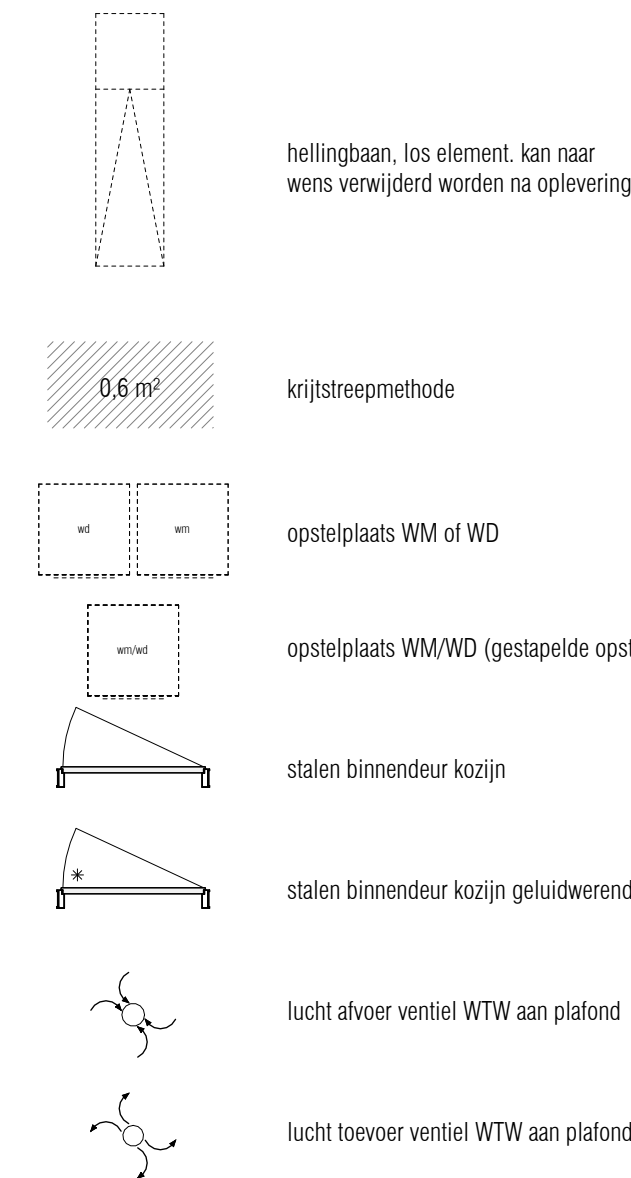


elektra renvooi

elektrische installatie (NEN 1010)

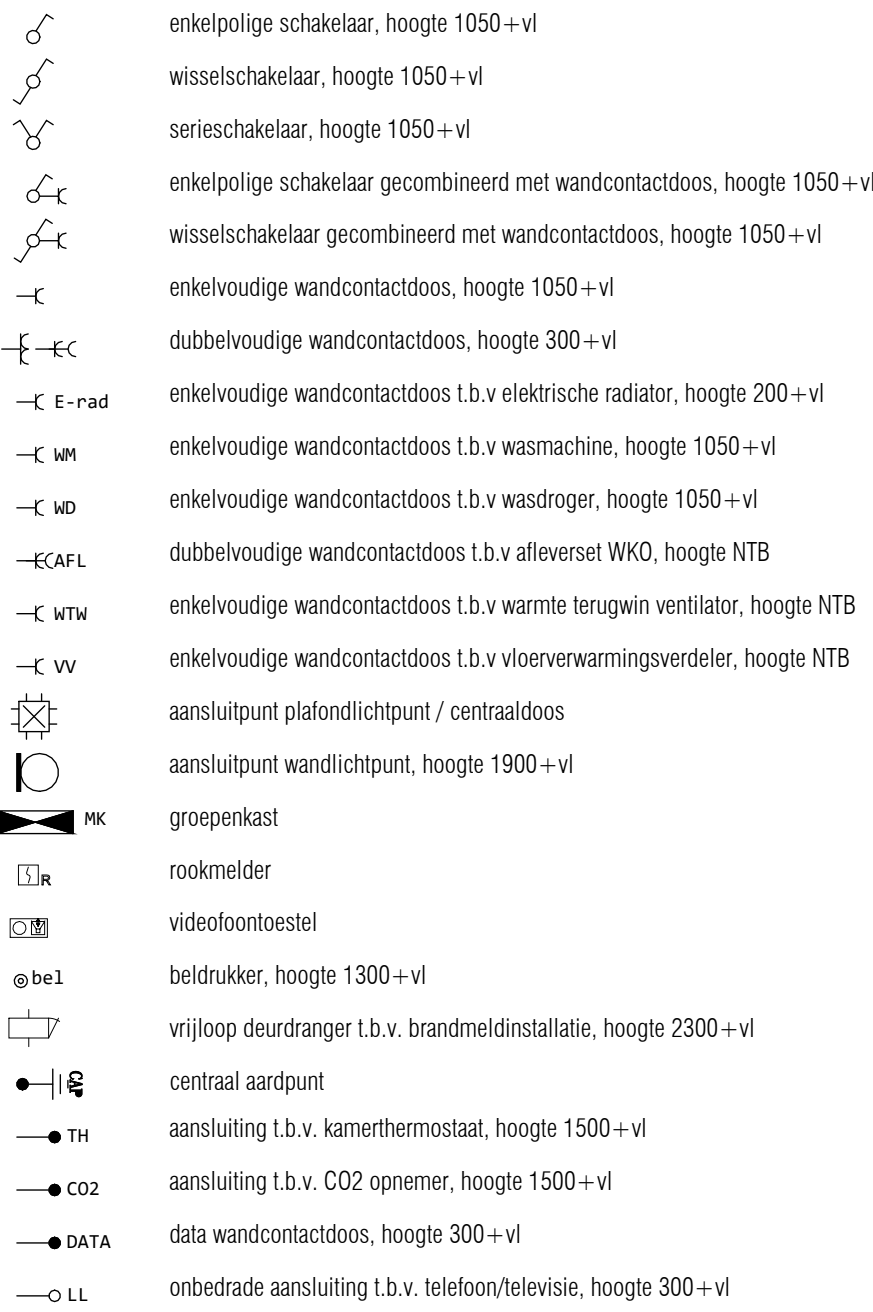


basis aansluitingen keuken (niet op tekening)

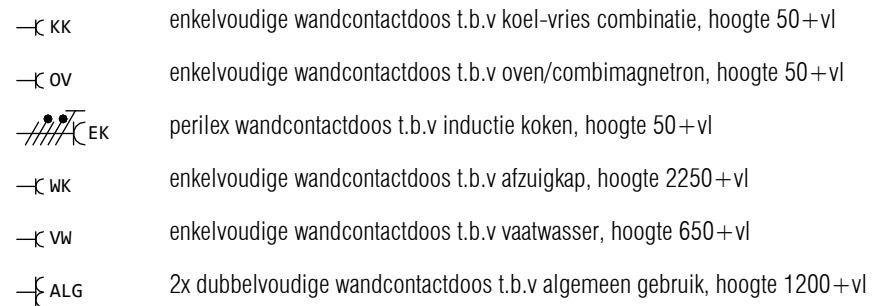


disclaimers

- De posities van de WTW toe- en afvoerroosters, haks's en andere installatietechnische onderdelen zijn indicatief en nader te bevestigen. Naar aanleiding van de ventilatieberekening en capaciteitsberekening na keuze uitbreidingsmogelijkheden en inderingsvarianten worden type en positie vastgesteld. Tevens dient er rekening te worden gehouden met een onderhoudsruimte voor de afleveret en WTW box.
- De locatie van de in basis opgenomen installaties in de keuken zijn vermeld op de verkooptekening en opgenomen op de 0 - keukentekening.
- Sanitair en tegelwerk zijn indicatief weergegeven.
- U dient er rekening mee te houden dat na het aanbrengen van wand- en vloerzerkeringen (tegels, stucwerk etc.) de netto bruikbare maten bij oplevering een aantal centimeters van de genoemde bruto maten kunnen afwijken.
- Maten in mm. De op de tekening aangegeven maten zijn circa maten.
- Oppervlaktes in m2 zijn afgeronde oppervlaktes.
- Ruimtes zijn gemaakvoerd volgens het principe lengte x breedte, bij ruimtes met schuine wanden zijn alle wanden van hoekpunt tot hoekpunt gemaakvoerd.
- vloerverwarmingsverdeler is indicatief weergegeven
- Alle verlichting in LED-uitvoering (in de basis zijn in de woningen alleen de armaturen ter plaatse van de buitenruimten / balkons opgenomen)
- Elektrische aansluitpunten in wanden niet ruggelings, maar 300 mm laten verspringen. Ook als op tekening anders is aangegeven.
- Loze leidingen voorzien van een controleknaad.

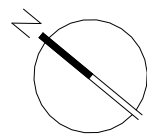

0 1 2 3 4 5
1:50

bouwnummer 040
GO-oppervlakte 70 m²

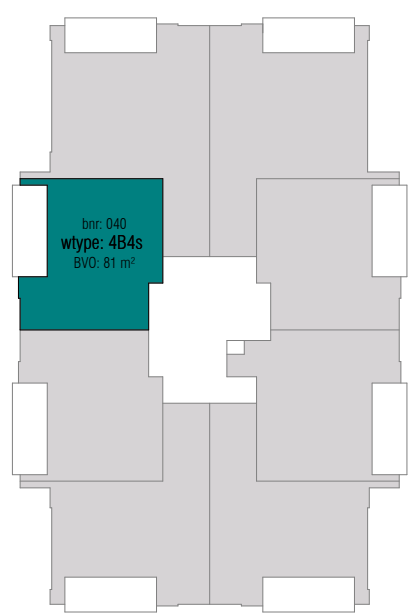

vierde verdieping

STOCKHOLM
SPIJKENISSE

DEFINITIEF


Wijziging	Datum	Omschrijving

Project Waterfront - Spijkenisse	Onderdeel koop-aannemingsovereenkomst bnr 040 (wtype 4B4s)
Opdrachtgever VORM	

Formaat A1	Projectfase KAO	Getekend TH/MK	Gecontroleerd KOW	Datum 02-10-2026
Schaal 1:50	Projectnummer A-2024795	Contact www.kow.nl	Tekeningnummer KA0-150-040	


ruimtestaat bnr 048			
ruimte	oppervlakte (ca. m2)	gebruiksfunctie	plafondhoogte (ca. m)
slaapkamer 2	6 m²	verblijfsruimte	2,65 m
slaapkamer 1	15 m²	verblijfsruimte	2,65 m
woonkamer/keuken	28 m²	verblijfsruimte	2,65 m
techniek	4 m²	technische ruimte	2,65 m
badkamer	5 m²	badruimte	2,65 m
toilet	1 m²	toilet ruimte	2,65 m
entree	7 m²	verkeersruimte	2,65 m
balkon	14 m²	buitenruimte	2,64 m
totaal	80 m²		

bouwkundig renvooi

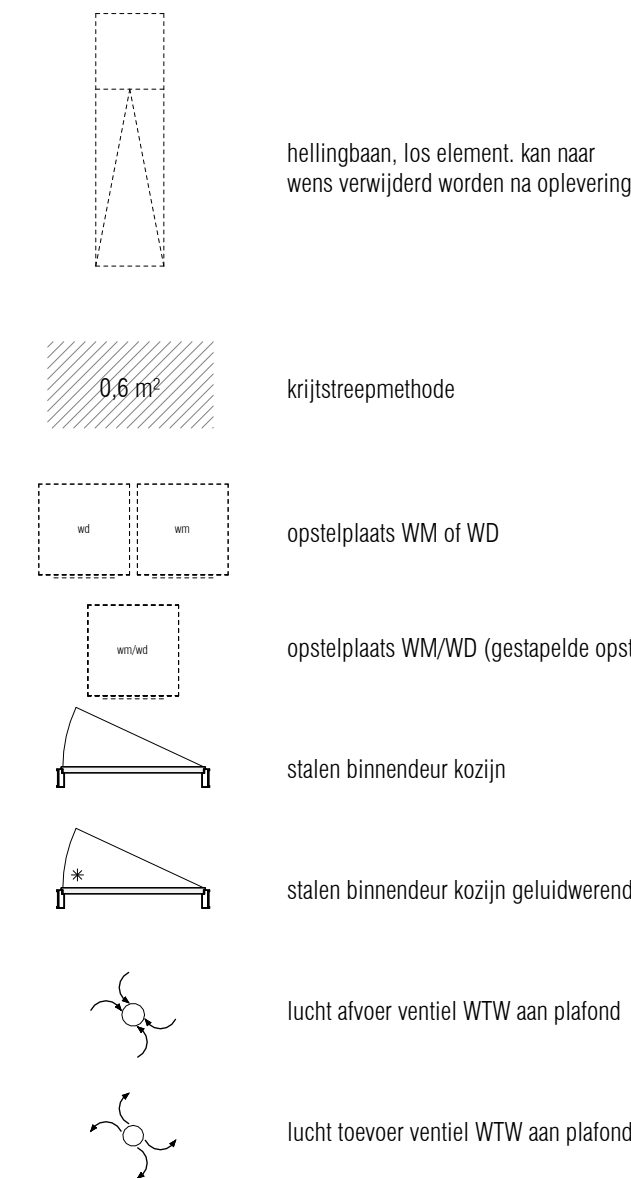


elektra renvooi

elektrische installatie (NEN 1010)

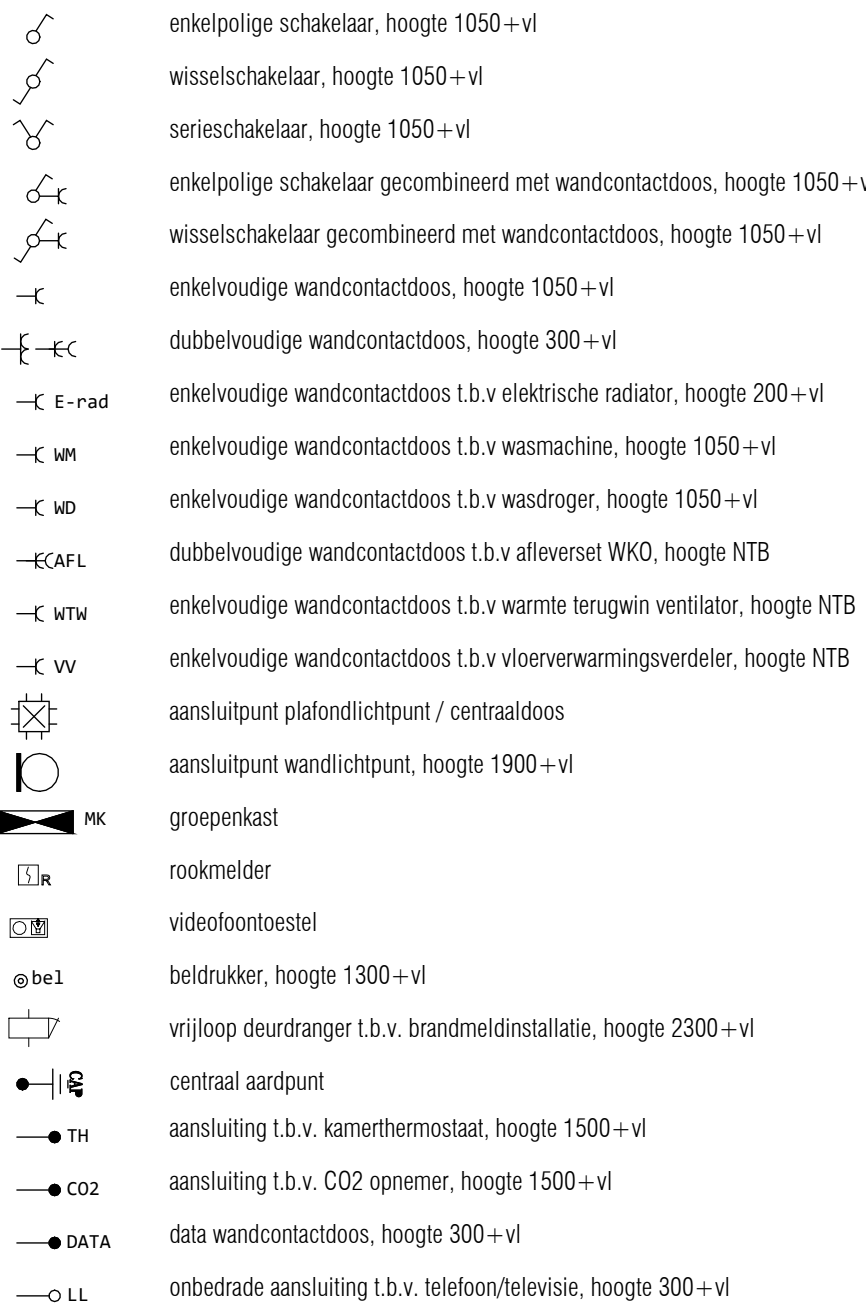


basis aansluitingen keuken (niet op tekening)

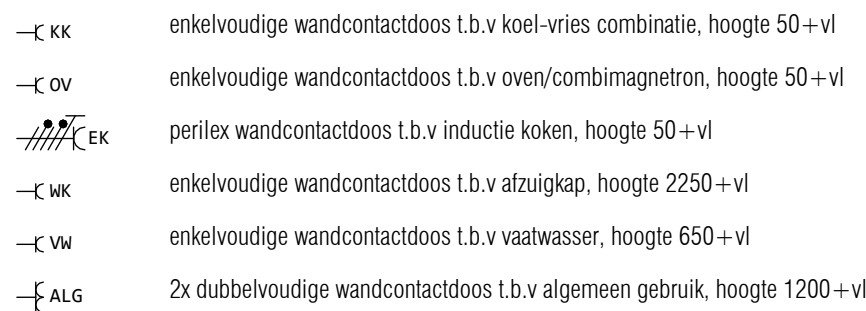


disclaimers

- De posities van de WTW toe- en afvoerroosters, haks's en andere installatietechnische onderdelen zijn indicatief en nader te bepalen. Naar aanleiding van de ventilatieberekening en capaciteitsberekening na keuze uitbreidingsmogelijkheden en inderingsvarianten worden type en positie vastgesteld. Tevens dient er rekening te worden gehouden met een onderhoudsruimte voor de afleveret en WTW box.
- De locatie van de in basis opgenomen installaties in de keuken zijn vermeld op de verkooptekening en opgenomen op de 0 - keukentekening.
- Sanitair en tegelwerk zijn indicatief weergegeven.
- U dient er rekening mee te houden dat na het aanbrengen van wand- en vloerzerkeringen (tegels, stucwerk etc.) de netto bruikbare maten bij oplevering een aantal centimeters van de genoemde bruto maten kunnen afwijken.
- Maten in mm. De op de tekening aangegeven maten zijn circa maten.
- Oppervlaktes in m2 zijn afgeronde oppervlaktes.
- Ruimtes zijn gemaatvoerd volgens het principe lengte x breedte, bij ruimtes met schuine wanden zijn alle wanden van hoekpunt tot hoekpunt gemaatvoerd.
- vloerverwarmingsverdeler is indicatief weergegeven
- Alle verlichting in LED-uitvoering (in de basis zijn in de woningen alleen de armaturen ter plaatse van de buitenruimten / balkons opgenomen)
- Elektrische aansluitpunten in wanden niet ruggelings, maar 300 mm laten verspringen. Ook als op tekening anders is aangegeven.
- Loze leidingen voorzien van een controleknaad.

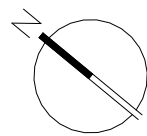

0 1 2 3 4 5
1:50

bouwnummer 048
GO-oppervlakte 70 m²

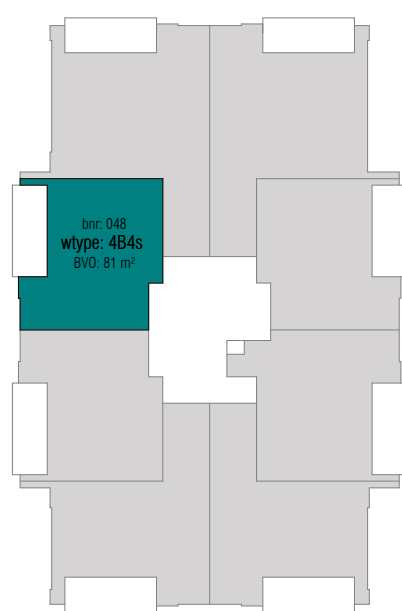

vijfde verdieping

STOCKHOLM
SPIJKENISSE

DEFINITIEF


Wijziging	Datum	Omschrijving

Project Waterfront - Spijkenisse	Onderdeel koop-aannemingsovereenkomst bnr 048 (wtype 484s)
Opdrachtgever VORM	

Formaat A1	Projectfase KAO	Getekend TH/MK	Gecontroleerd KOW	Datum 02-10-2026
Schaal 1:50	Projectnummer A-2024795	Contact www.kow.nl	Tekeningnummer KA0-150-048	


ruimtestaat bnr 056			
ruimte	oppervlakte (ca. m2)	gebruiksfunctie	plafondhoogte (ca. m)
slaapkamer 2	6 m²	verblijfsruimte	2,65 m
slaapkamer 1	15 m²	verblijfsruimte	2,65 m
woonkamer/keuken	28 m²	verblijfsruimte	2,65 m
techniek	4 m²	technische ruimte	2,65 m
badkamer	5 m²	badruimte	2,65 m
toilet	1 m²	toilet ruimte	2,65 m
entree	7 m²	verkeersruimte	2,65 m
balkon	14 m²	buitenruimte	2,64 m
totaal	80 m²		

bouwkundig renvooi

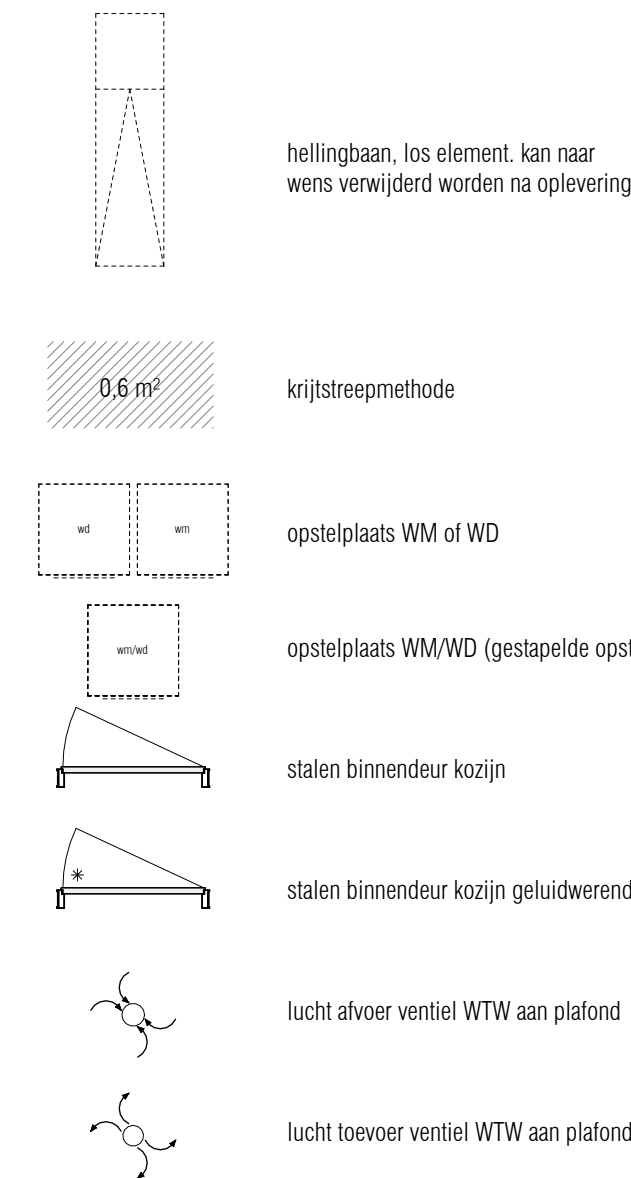


elektra renvooi

elektrische installatie (NEN 1010)

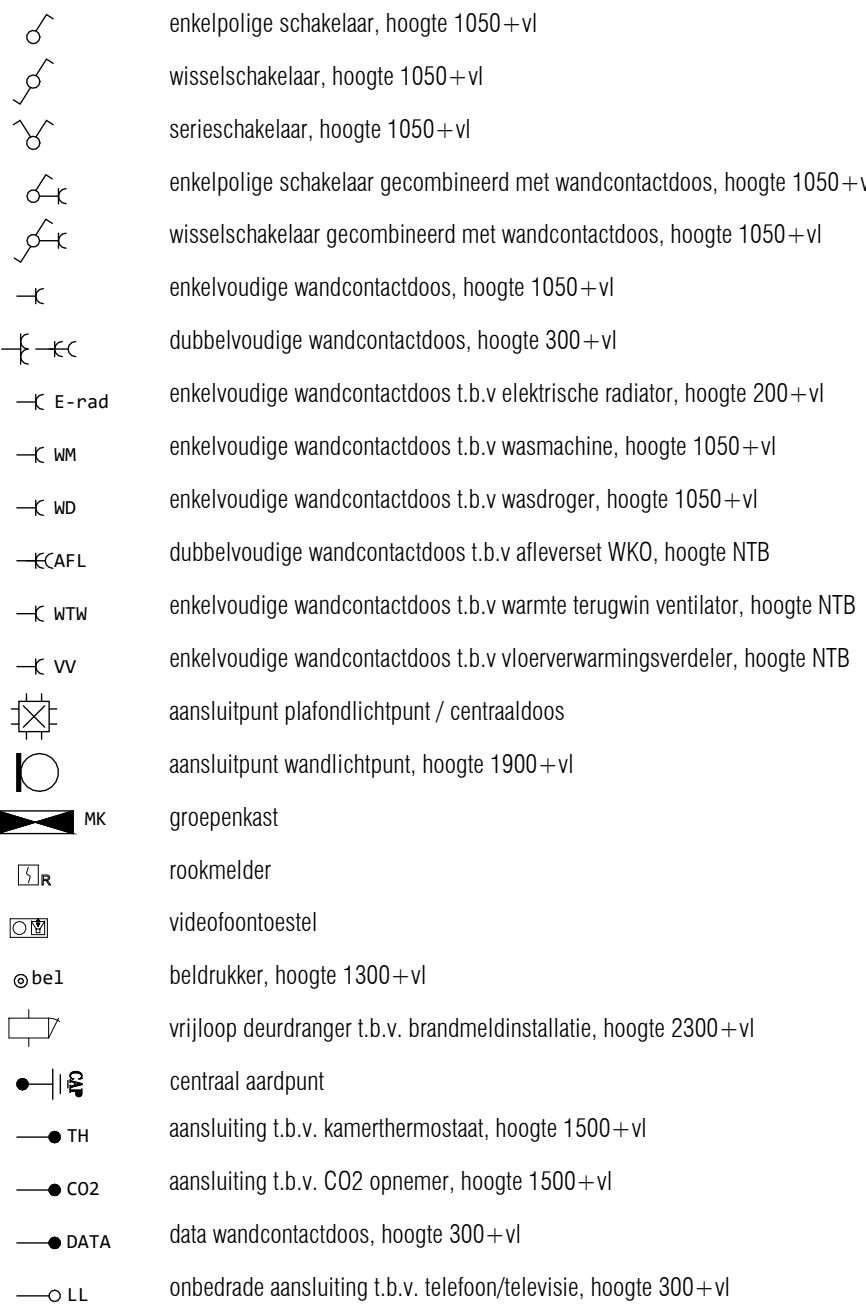


basis aansluitingen keuken (niet op tekening)

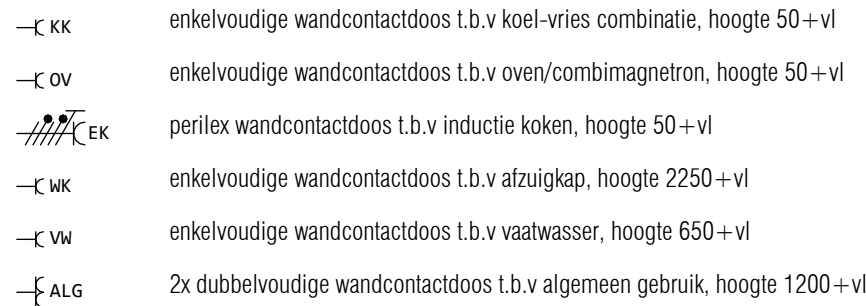


disclaimers

- De posities van de WTW toe- en afvoerroosters, haks's en andere installatietechnische onderdelen zijn indicatief en nader te bevestigen. Naar aanleiding van de ventilatieberekening en capaciteitsberekening na keuze uitbreidingsmogelijkheden en inderingsvarianten worden type en positie vastgesteld. Tevens dient er rekening te worden gehouden met een onderhoudsruimte voor de afleveret en WTW box.
- De locatie van de in basis opgenomen installaties in de keuken zijn vermeld op de verkooptekening en opgenomen op de 0 - keukentekening.
- Sanitair en tegelwerk zijn indicatief weergegeven.
- U dient er rekening mee te houden dat na het aanbrengen van wand- en vloerzerkeringen (tegels, stucwerk etc.) de netto bruikbare maten bij oplevering een aantal centimeters van de genoemde bruto maten kunnen afwijken.
- Maten in mm. De op de tekening aangegeven maten zijn circa maten.
- Oppervlaktes in m2 zijn afgeronde oppervlaktes.
- Ruimtes zijn gemaatvoerd volgens het principe lengte x breedte, bij ruimtes met schuine wanden zijn alle wanden van hoekpunt tot hoekpunt gemaatvoerd.
- vloerverwarmingsverdeler is indicatief weergegeven
- Alle verlichting in LED-uitvoering (in de basis zijn in de woningen alleen de armaturen ter plaatse van de buitenruimten / balkons opgenomen)
- Elektrische aansluitpunten in wanden niet ruggelings, maar 300 mm laten verspringen. Ook als op tekening anders is aangegeven.
- Loze leidingen voorzien van een controleknaad.

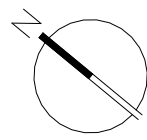

0 1 2 3 4 5
1:50

bouwnummer 056
GO-oppervlakte 70 m²

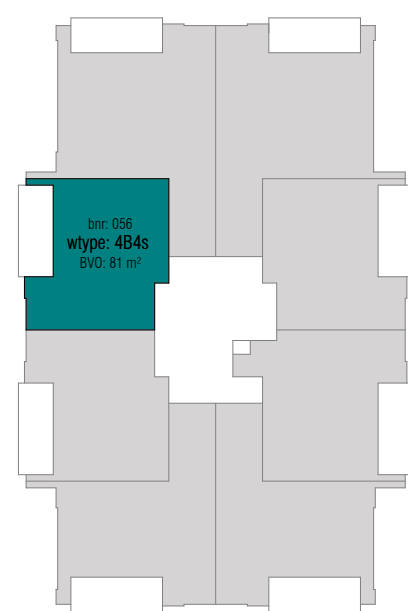

zesde verdieping

STOCKHOLM
SPIJKENISSE

DEFINITIEF

Wijziging	Datum	Omschrijving

Project Waterfront - Spijkenisse	Onderdeel koop-aannemingsovereenkomst bnr 056 (wtype 4B4s)
Opdrachtgever VORM	

KOW

Formaat
A1
Schaal
1:50

Projectfase
KAO
Projectnummer
A-2024795


Getekend
TH/MK
Gecontroleerd
KOW
Contact
www.kow.nl

Datum
02-10-2026
Tekeningnummer
KA0-150-056





ruimtestaat bnr 063			
ruimte	oppervlakte (ca. m2)	gebruiksfunctie	plafondhoogte (ca. m)
slaapkamer 2	6 m²	verblijfsruimte	2,65 m
slaapkamer 1	15 m²	verblijfsruimte	2,65 m
woonkamer/keuken	28 m²	verblijfsruimte	2,65 m
techniek	4 m²	technische ruimte	2,65 m
badkamer	5 m²	badruimte	2,65 m
toilet	1 m²	toilet ruimte	2,65 m
entree	7 m²	verkeersruimte	2,65 m
balkon	14 m²	buitenruimte	2,64 m
totaal	80 m²		

bouwkundig renvooi

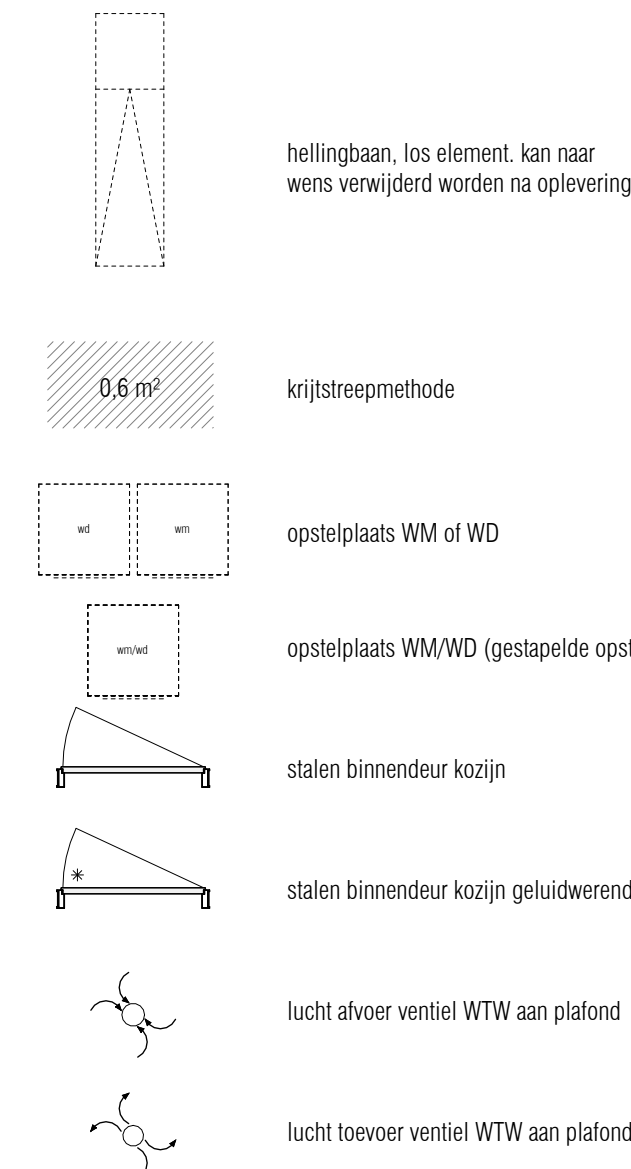


elektra renvooi

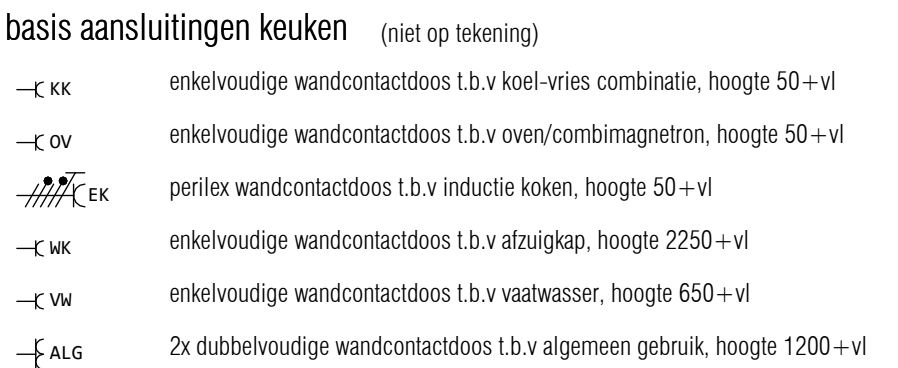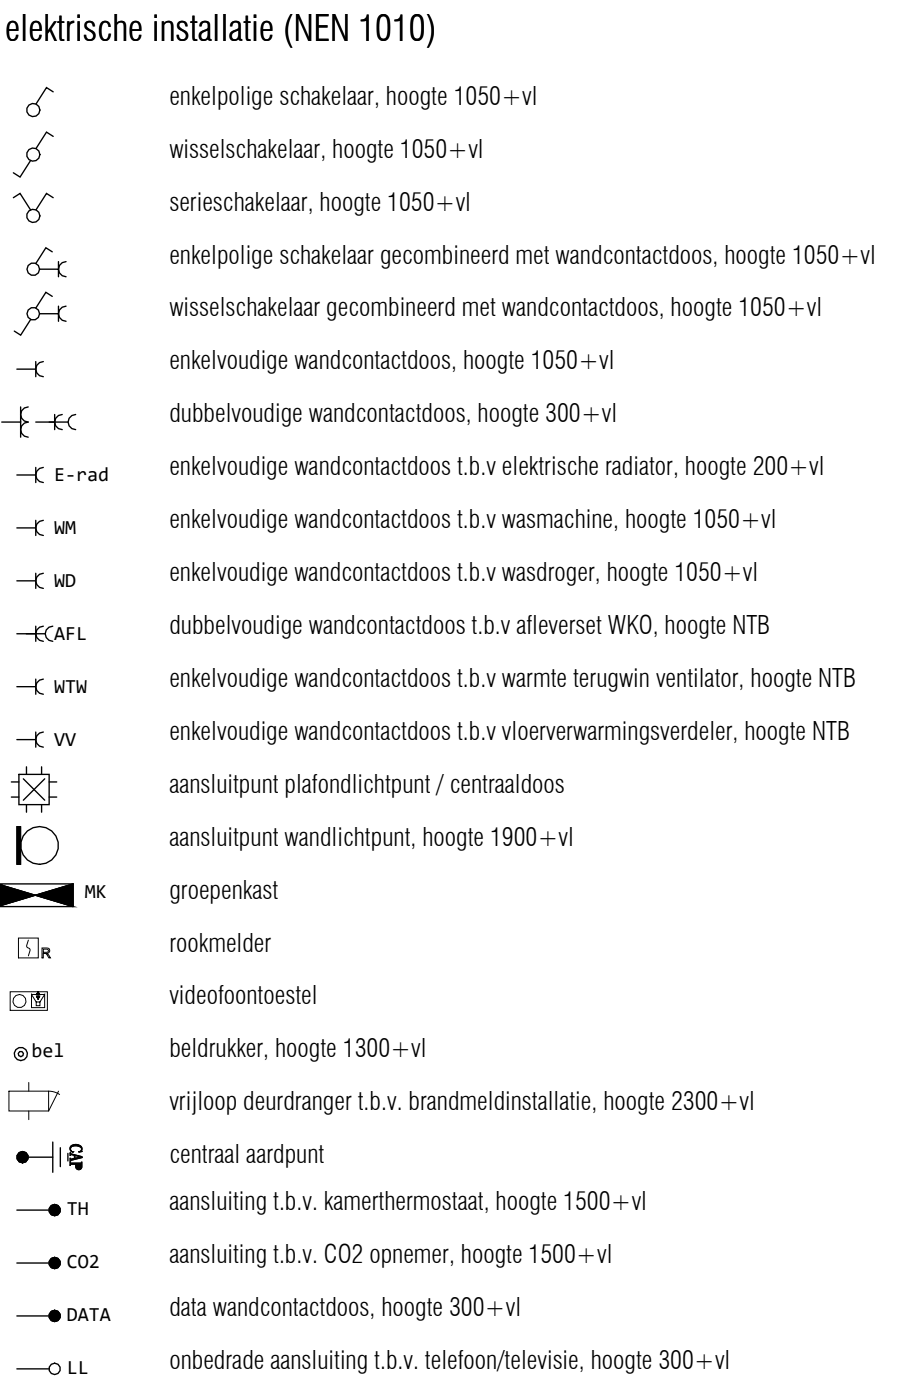


disclaimers

- De posities van de WTW toe- en afvoerroosters, haks's en andere installatietechnische onderdelen zijn indicatief en nader te bepalen. Naar aanleiding van de ventilatieberekening en capaciteitsberekening na keuze uitbreidingsmogelijkheden en inbedrijfsvarianten worden type en positie vastgesteld. Tevens dient er rekening te worden gehouden met een onderhoudsruimte voor de afleverst en WTW box.
- De locatie van de in basis opgenomen installaties in de keuken zijn vermeld op de verkooptekening en opgenomen op de 0 - keukentekening.
- Sanitair en tegelwerk zijn indicatief weergegeven.
- U dient er rekening mee te houden dat na het aanbrengen van wand- en vloerzeren (tegels, stucwerk etc.) de netto bruikbare maten bij oplevering een aantal centimeters van de genoemde bruto maten kunnen afwijken.
- Maten in mm. De op de tekening aangegeven maten zijn circa maten.
- Oppervlaktes in m2 zijn afgeronde oppervlaktes.
- Ruimtes zijn gemaaktoerd volgens het principe lengte x breedte, bij ruimtes met schuine wanden zijn alle wanden van hoekpunt tot hoekpunt gemaaktoerd.
- vloerverwarmingverdelers is indicatief weergegeven
- Alle verlichting in LED-uitvoering (in de basis zijn in de woningen alleen de armaturen ter plaatse van de buitenruimten / balkons opgenomen)
- Elektrische aansluitpunten in wanden niet ruggelings, maar 300 mm laten verspringen. Ook als op tekening anders is aangegeven.
- Loze leidingen voorzien van een controleknaad.

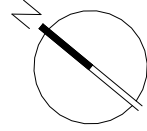

0 1 2 3 4 5
1:50

bouwnummer 063
GO-oppervlakte 70 m²

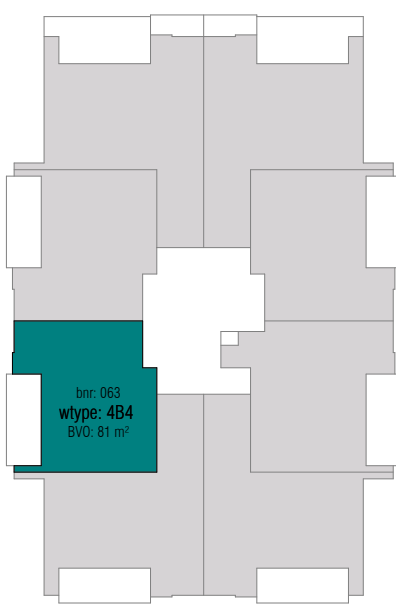

zevende verdieping

STOCKHOLM
SPIJKENISSE

DEFINITIEF


Wijziging	Datum	Omschrijving

Project Waterfront - Spijkenisse	Onderdeel koop-aannemingsovereenkomst bnr 063 (wtype 484)
Opdrachtgever VORM	

Formaat A1	Projectfase KAO	Getekend TH/MK	Gecontroleerd KOW	Datum 02-10-2026
Schaal 1:50	Projectnummer A-2024795	Contact www.kow.nl	Tekeningnummer KA0-150-063	


ruimtestaat bnr 064			
ruimte	oppervlakte (ca. m2)	gebruiksfunctie	plafondhoogte (ca. m)
slaapkamer 2	6 m²	verblijfsruimte	2,65 m
slaapkamer 1	15 m²	verblijfsruimte	2,65 m
woonkamer/keuken	28 m²	verblijfsruimte	2,65 m
techniek	4 m²	technische ruimte	2,65 m
badkamer	5 m²	badruimte	2,65 m
toilet	1 m²	toilet ruimte	2,65 m
entree	7 m²	verkeersruimte	2,65 m
balkon	14 m²	buitenruimte	2,64 m
totaal	80 m²		

bouwkundig renvooi

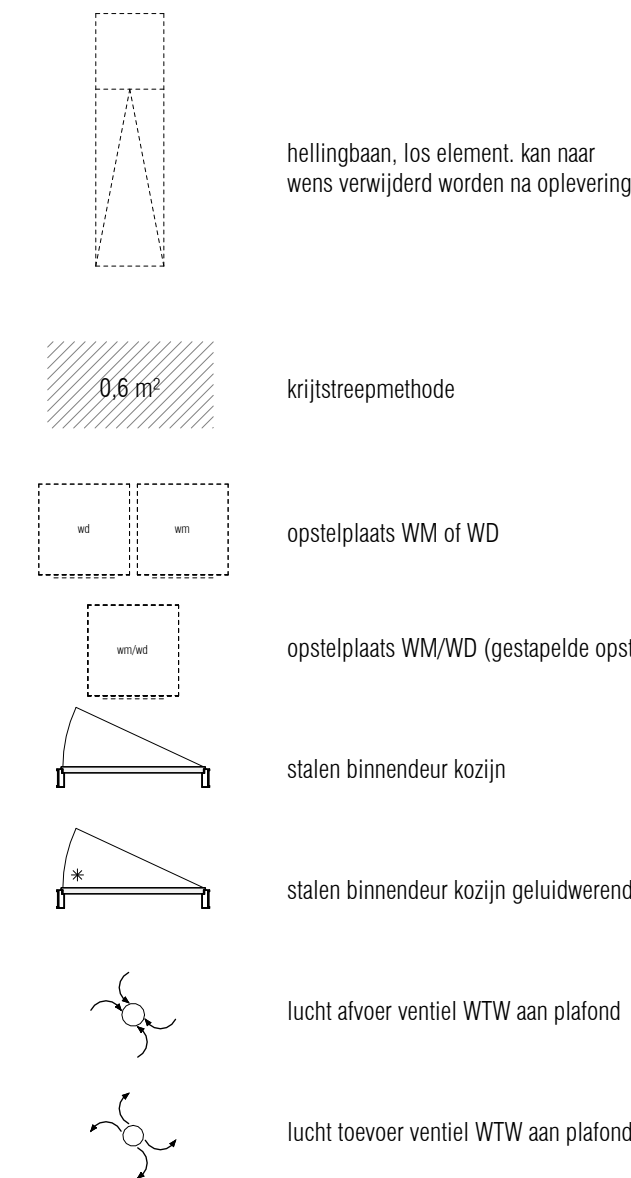


elektra renvooi

elektrische installatie (NEN 1010)

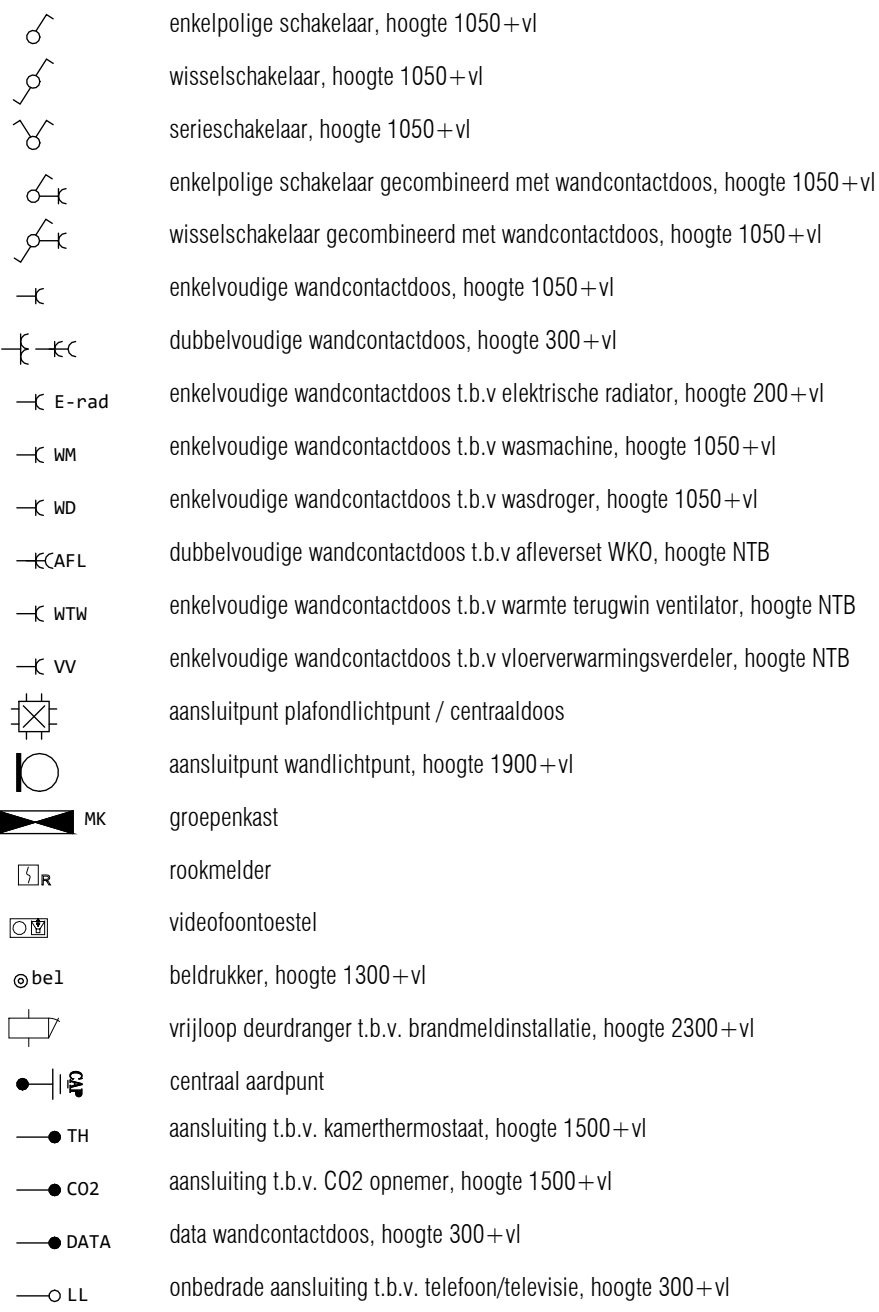


basis aansluitingen keuken (niet op tekening)

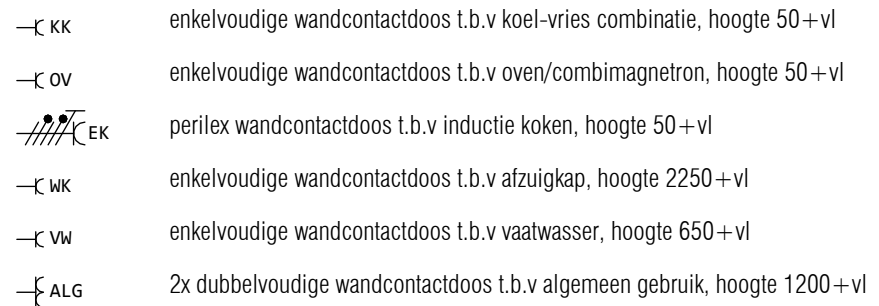


disclaimers

- De posities van de WTW toe- en afvoerroosters, hars's en andere installatietechnische onderdelen zijn indicatief en nader te bepalen. Naar aanleiding van de ventilatieberekening en capaciteitsberekening na keuze uitbreidingsmogelijkheden en inderingsvarianten worden type en positie vastgesteld. Tevens dient er rekening te worden gehouden met een onderhoudsruimte voor de afleveret en WTW box.
- De locatie van de in basis opgenomen installaties in de keuken zijn vermeld op de verkooptekening en opgenomen op de 0 - keukentekening.
- Sanitair en tegelwerk zijn indicatief weergegeven.
- U dient er rekening mee te houden dat na het aanbrengen van wand- en vloerzerfingen (tegels, stucwerk etc.) de netto bruikbare maten bij oplevering een aantal centimeters van de genoemde bruto maten kunnen afwijken.
- Maten in mm. De op de tekening aangegeven maten zijn circa maten.
- Oppervlaktes in m2 zijn afgeronde oppervlaktes.
- Ruimtes zijn gemaakvoerd volgens het principe lengte x breedte, bij ruimtes met schuine wanden zijn alle wanden van hoekpunt tot hoekpunt gemaakvoerd.
- vloerverwarmingsverdeler is indicatief weergegeven
- Alle verlichting in LED-uitvoering (in de basis zijn in de woningen alleen de armaturen ter plaatse van de buitenruimten / balkons opgenomen)
- Elektrische aansluitpunten in wanden niet ruggelings, maar 300 mm laten verspringen. Ook als op tekening anders is aangegeven.
- Loze leidingen voorzien van een controleknaad.

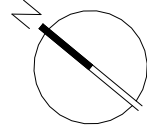

0 1 2 3 4 5
1:50

bouwnummer 064
GO-oppervlakte 70 m²

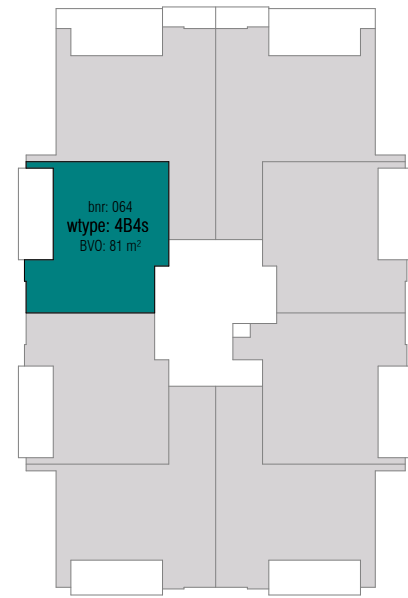

zevende verdieping

STOCKHOLM
SPIJKENISSE

DEFINITIEF

Wijziging	Datum	Omschrijving

Project Waterfront - Spijkenisse	Onderdeel koop-aannemingsovereenkomst bnr 064 (wtype 484s)
Opdrachtgever VORM	


Formaat A1	Projectfase KAO	Getekend TH/MK	Gecontroleerd KOW	Datum 02-10-2026
Schaal 1:50	Projectnummer A-2024795	Contact www.kow.nl	Tekeningnummer KA0-150-064	

KOW



ruimtestaat bnr 071			
ruimte	oppervlakte (ca. m2)	gebruiksfunctie	plafondhoogte (ca. m)
slaapkamer 2	6 m²	verblijfsruimte	2,65 m
slaapkamer 1	15 m²	verblijfsruimte	2,65 m
woonkamer/keuken	28 m²	verblijfsruimte	2,65 m
techniek	4 m²	technische ruimte	2,65 m
badkamer	5 m²	badruimte	2,65 m
toilet	1 m²	toilet ruimte	2,65 m
entree	7 m²	verkeersruimte	2,65 m
balkon	14 m²	buitenruimte	2,64 m
totaal	80 m²		

bouwkundig renvooi

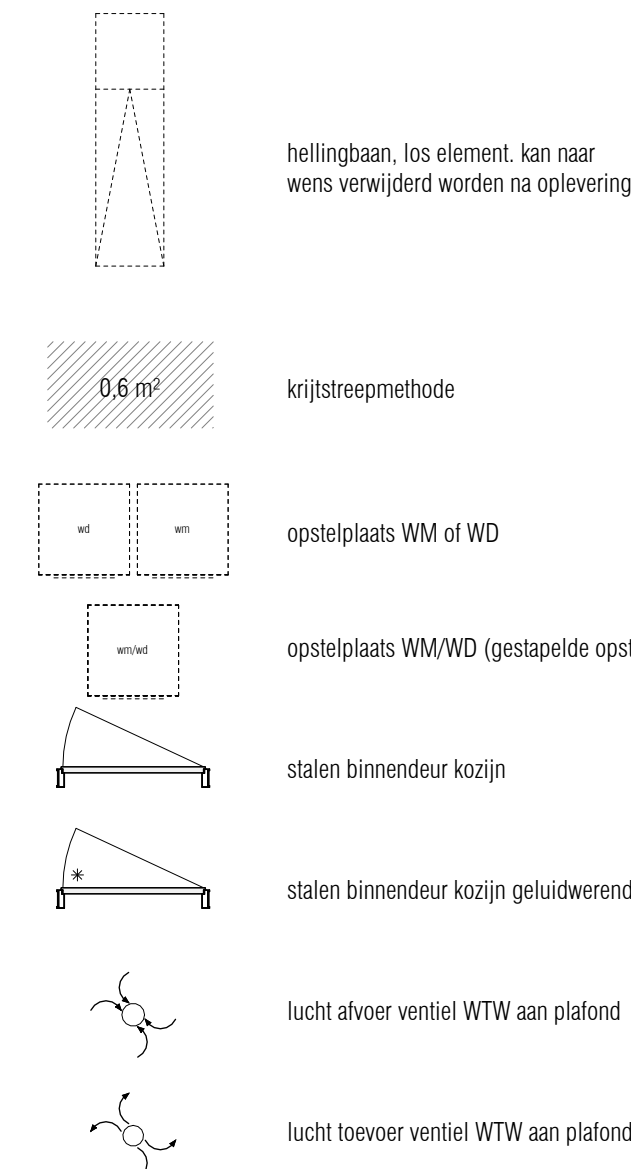

elektra renvooi


elektrische installatie (NEN 1010)	
	enkelpolige schakelaar, hoogte 1050+vl
	wisselschakelaar, hoogte 1050+vl
	serieschakelaar, hoogte 1050+vl
	enkelpolige schakelaar gecombineerd met wandcontactdoos, hoogte 1050+vl
	wisselschakelaar gecombineerd met wandcontactdoos, hoogte 1050+vl
	enkelvoudige wandcontactdoos, hoogte 1050+vl
	dubbelvoudige wandcontactdoos, hoogte 300+vl
	enkelvoudige wandcontactdoos t.b.v elektrische radiator, hoogte 200+vl
	enkelvoudige wandcontactdoos t.b.v wasmachine, hoogte 1050+vl
	enkelvoudige wandcontactdoos t.b.v wasdroger, hoogte 1050+vl
	dubbelvoudige wandcontactdoos t.b.v allerverset WKO, hoogte NTB
	enkelvoudige wandcontactdoos t.b.v warmte terugwin ventilator, hoogte NTB
	enkelvoudige wandcontactdoos t.b.v vloerverwarmingsverdeler, hoogte NTB
	aansluitpunt plafondlichtpunt / centraaldoos
	aansluitpunt wandlichtpunt, hoogte 1900+vl
	groepenkast
	rookmelder
	videofoontoestel
	beldrukker, hoogte 1300+vl
	vrijloop deurdranger t.b.v. brandmeldinstallatie, hoogte 2300+vl
	centraal aardpunt
	aansluiting t.b.v. kamethermostaat, hoogte 1500+vl
	aansluiting t.b.v. CO2 opnemer, hoogte 1500+vl
	data wandcontactdoos, hoogte 300+vl
	onbedrade aansluiting t.b.v. telefoon/televisie, hoogte 300+vl

basis aansluitingen keuken (niet op tekening)

	enkelvoudige wandcontactdoos t.b.v koel-vries combinatie, hoogte 50+vl
	enkelvoudige wandcontactdoos t.b.v oven/combimagnetron, hoogte 50+vl
	perilex wandcontactdoos t.b.v inductie koken, hoogte 50+vl
	enkelvoudige wandcontactdoos t.b.v afzuigkap, hoogte 2250+vl
	enkelvoudige wandcontactdoos t.b.v vaatwasser, hoogte 650+vl
	2x dubbelvoudige wandcontactdoos t.b.v algemeen gebruik, hoogte 1200+vl


disclaimers

- De posities van de WTW toe- en afvoerroosters, haks's en andere installatietechnische onderdelen zijn indicatief en nader te bevestigen. Naar aanleiding van de ventilatieberekening en capaciteitsberekening na keuze uitbreidingsmogelijkheden en inbedrijfsvarianten worden type en positie vastgesteld. Tevens dient er rekening te worden gehouden met een onderhoudsruimte voor de afleverst en WTW box.
- De locatie van de in basis opgenomen installaties in de keuken zijn vermeld op de verkooptekening en opgenomen op de 0 - keukentekening.
- Sanitair en tegelwerk zijn indicatief weergegeven.
- U dient er rekening mee te houden dat na het aanbrengen van wand- en vloerzerkeringen (tegels, stucwerk etc.) de netto bruikbare maten bij oplevering een aantal centimeters van de genoemde bruto maten kunnen afwijken.
- Maten in mm. De op de tekening aangegeven maten zijn circa maten.
- Oppervlaktes in m2 zijn afgeronde oppervlaktes.
- Ruimtes zijn gemaakvoerd volgens het principe lengte x breedte, bij ruimtes met schuine wanden zijn alle wanden van hoekpunt tot hoekpunt gemaakvoerd.
- vloerverwarmingsverdeler is indicatief weergegeven
- Alle verlichting in LED-uitvoering (in de basis zijn in de woningen alleen de armaturen ter plaatse van de buitenruimten / balkons opgenomen)
- Elektrische aansluitpunten in wanden niet ruggelings, maar 300 mm laten verspringen. Ook als op tekening anders is aangegeven.
- Loze leidingen voorzien van een controleknaad.

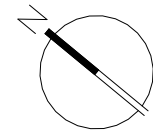

0 1 2 3 4 5
1:50

bouwnummer 071
GO-oppervlakte 70 m²

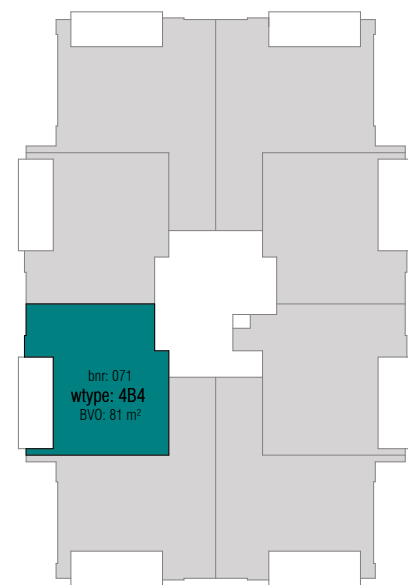

achtste verdieping

STOCKHOLM
SPIJKENISSE

DEFINITIEF

Wijziging	Datum	Omschrijving


Project Waterfront - Spijkenisse	Onderdeel koop-aannemingsovereenkomst bnr 071 (wtype 4B4)
Opdrachtgever VORM	

Formaat A1	Projectfase KAO	Getekend TH/MK	Gecontroleerd KOW	Datum 02-10-2026
Schaal 1:50	Projectnummer A-2024795	Contact www.kow.nl		Tekeningnummer KA0-150-071

KOW


ruimtestaat bnr 072			
ruimte	oppervlakte (ca. m2)	gebruiksfunctie	plafondhoogte (ca. m)
slaapkamer 2	6 m²	verblijfsruimte	2,65 m
slaapkamer 1	15 m²	verblijfsruimte	2,65 m
woonkamer/keuken	28 m²	verblijfsruimte	2,65 m
techniek	4 m²	technische ruimte	2,65 m
badkamer	5 m²	badruimte	2,65 m
toilet	1 m²	toilet ruimte	2,65 m
entree	7 m²	verkeersruimte	2,65 m
balkon	14 m²	buitenruimte	2,64 m
totaal	80 m²		

bouwkundig renvooi

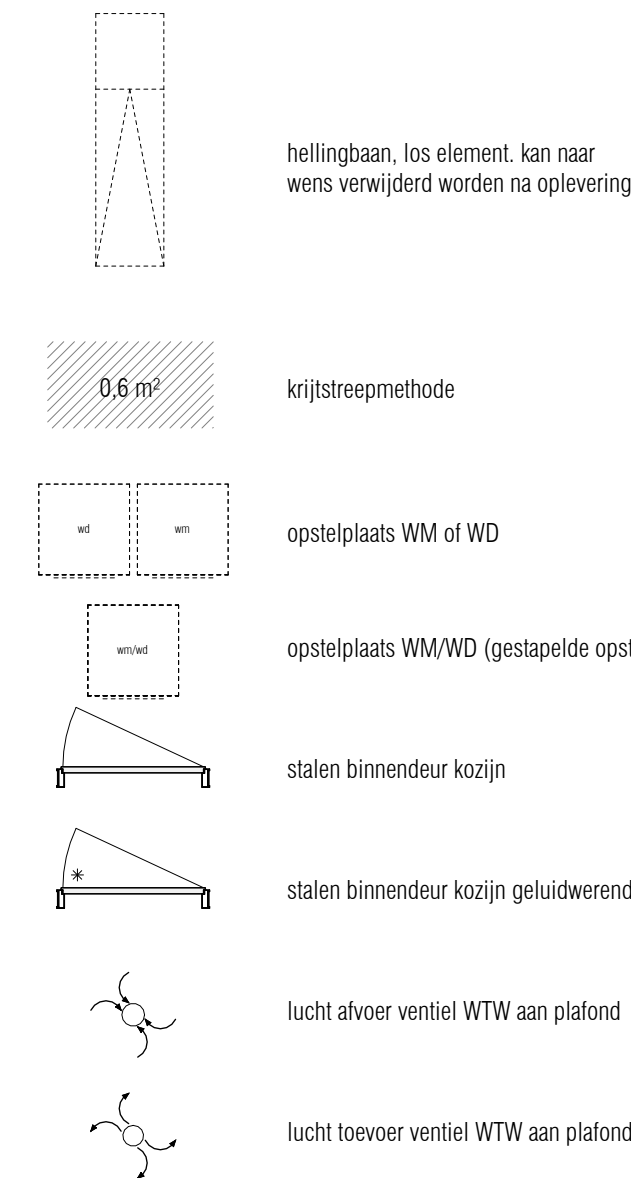


elektra renvooi

elektrische installatie (NEN 1010)

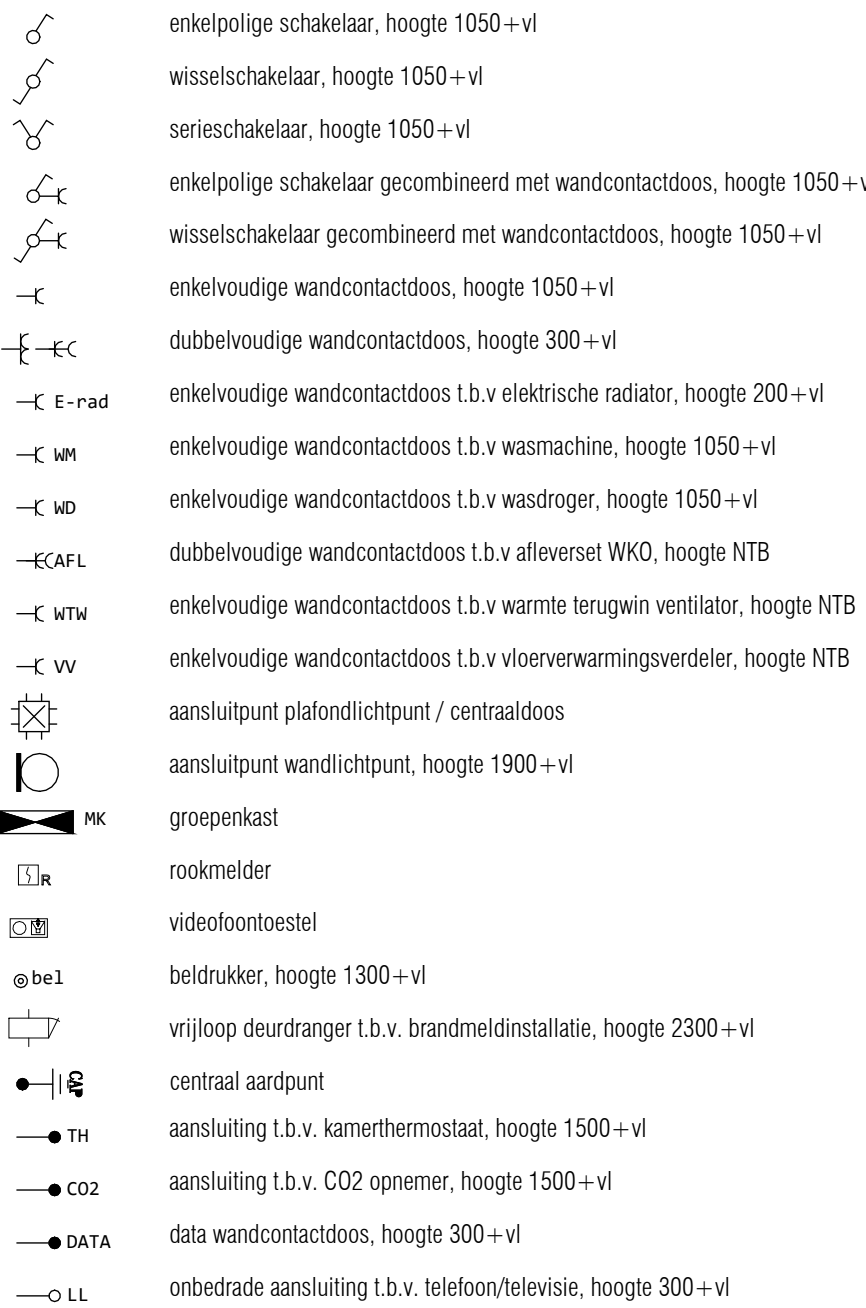


basis aansluitingen keuken (niet op tekening)

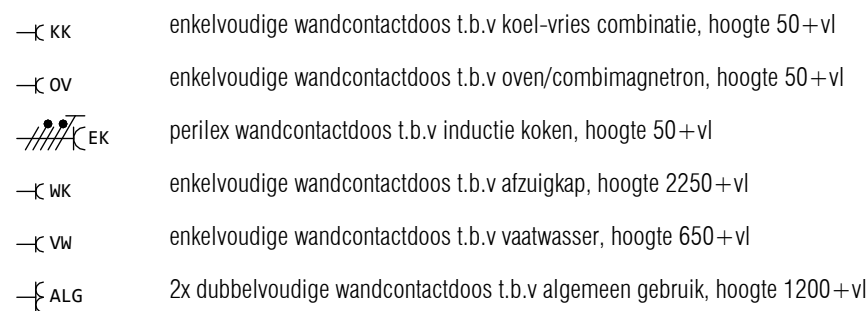


disclaimers

- De posities van de WTW toe- en afvoerroosters, haks's en andere installatietechnische onderdelen zijn indicatief en nader te bevestigen. Naar aanleiding van de ventilatieberekening en capaciteitsberekening na keuze uitbreidingsmogelijkheden en inderingsvarianten worden type en positie vastgesteld. Tevens dient er rekening te worden gehouden met een onderhoudsruimte voor de afleveret en WTW box.
- De locatie van de in basis opgenomen installaties in de keuken zijn vermeld op de verkooptekening en opgenomen op de 0 - keukentekening.
- Sanitair en tegelwerk zijn indicatief weergegeven.
- U dient er rekening mee te houden dat na het aanbrengen van wand- en vloerzerfingen (tegels, stucwerk etc.) de netto bruikbare maten bij oplevering een aantal centimeters van de genoemde bruto maten kunnen afwijken.
- Maten in mm. De op de tekening aangegeven maten zijn circa maten.
- Oppervlaktes in m2 zijn afgeronde oppervlaktes.
- Ruimtes zijn gemaakvoerd volgens het principe lengte x breedte, bij ruimtes met schuine wanden zijn alle wanden van hoekpunt tot hoekpunt gemaakvoerd.
- vloerverwarmingsverdeler is indicatief weergegeven
- Alle verlichting in LED-uitvoering (in de basis zijn in de woningen alleen de armaturen ter plaatse van de buitenruimten / balkons opgenomen)
- Elektrische aansluitpunten in wanden niet ruggelings, maar 300 mm laten verspringen. Ook als op tekening anders is aangegeven.
- Loze leidingen voorzien van een controleknaad.

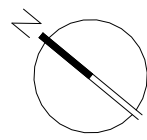

0 1 2 3 4 5
1:50

bouwnummer 072
GO-oppervlakte 70 m²

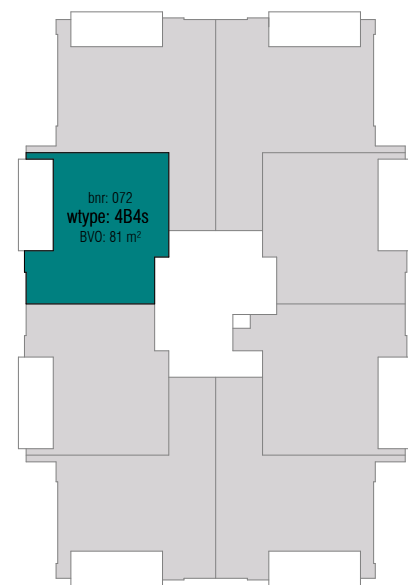

achtste verdieping

STOCKHOLM
SPIJKENISSE

DEFINITIEF

Wijziging	Datum	Omschrijving


Project Waterfront - Spijkenisse	Onderdeel koop-aannemingsovereenkomst bnr 072 (wtype 4B4s)
Opdrachtgever VORM	

Formaat A1	Projectfase KAO	Getekend TH/MK	Gecontroleerd KOW	Datum 02-10-2026
Schaal 1:50	Projectnummer A-2024795	Contact www.kow.nl	Tekeningnummer KA0-150-072	




ruimte			
ruimtestaat bnr 079			
ruimte	oppervlakte (ca. m2)	gebruiksfunctie	plafondhoogte (ca. m)
slaapkamer 2	6 m²	verblijfsruimte	2,65 m
slaapkamer 1	15 m²	verblijfsruimte	2,65 m
woonkamer/keuken	28 m²	verblijfsruimte	2,65 m
techniek	4 m²	technische ruimte	2,65 m
badkamer	5 m²	badruimte	2,65 m
toilet	1 m²	toilet ruimte	2,65 m
entree	7 m²	verkeersruimte	2,65 m
balkon	14 m²	buitenruimte	2,64 m
totaal	80 m²		

bouwkundig renvooi

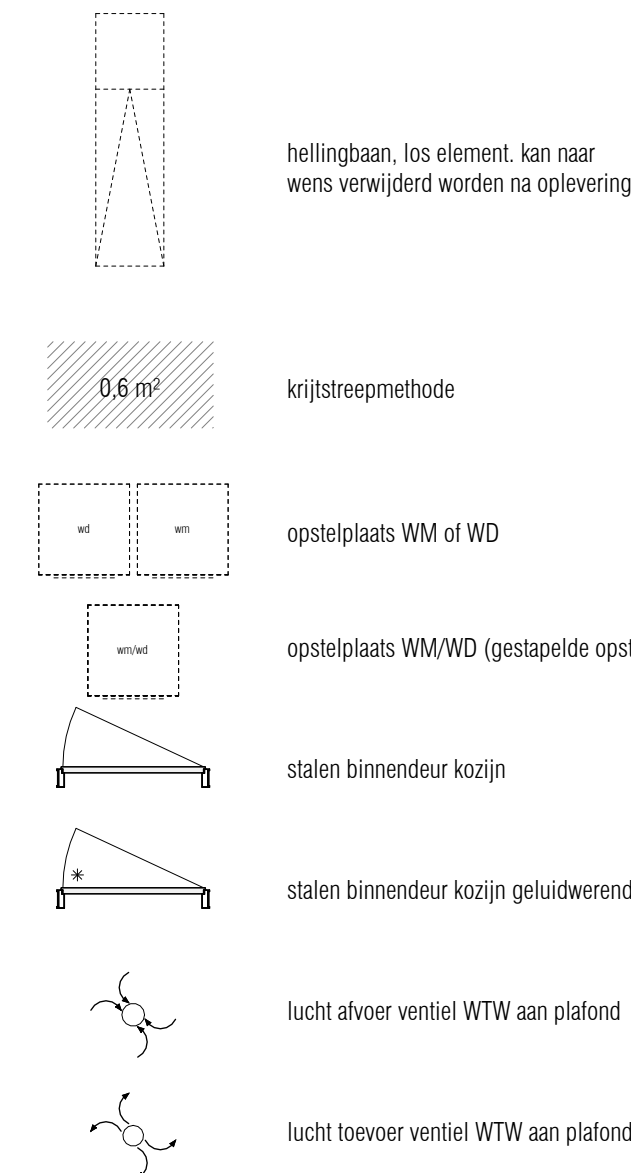


elektra renvooi

elektrische installatie (NEN 1010)

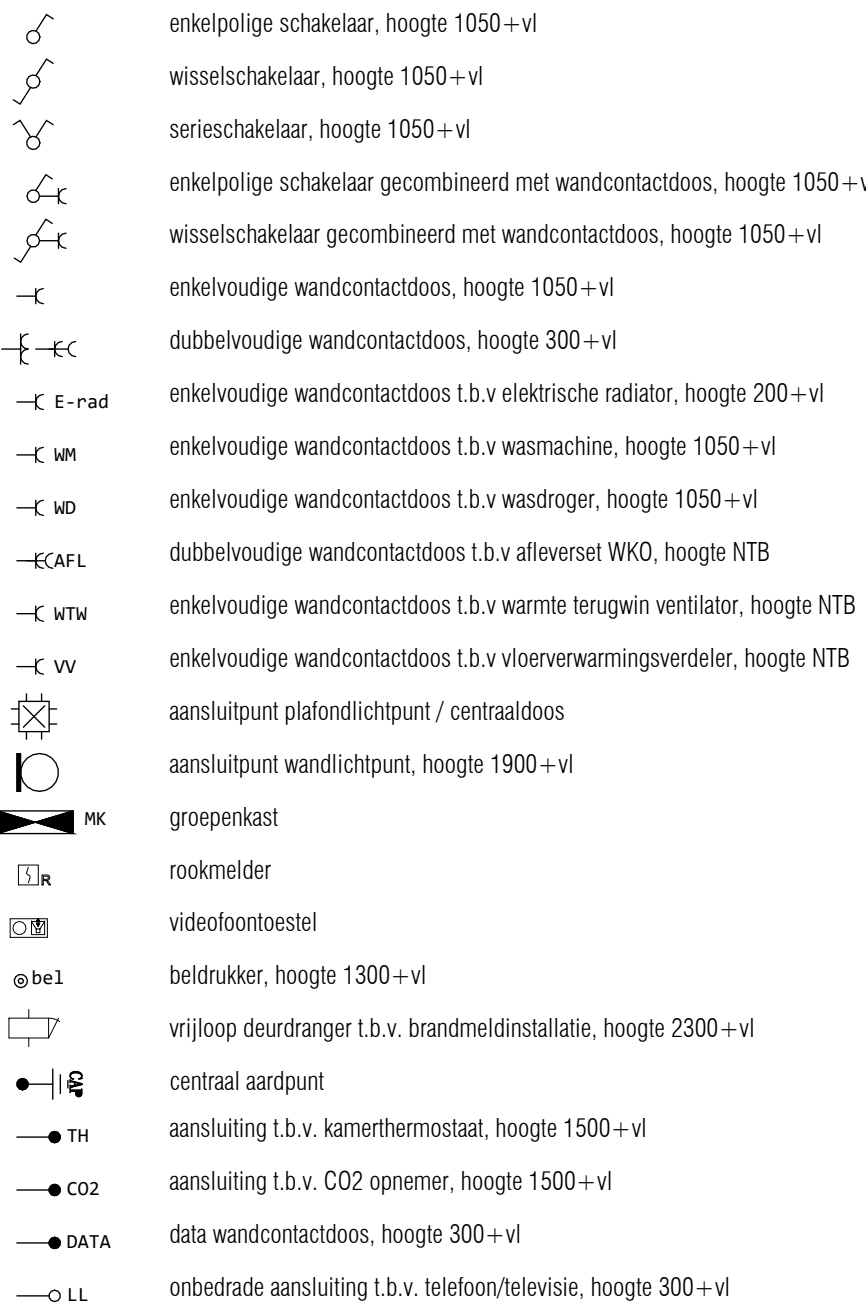

basis aansluitingen keuken (niet op tekening)

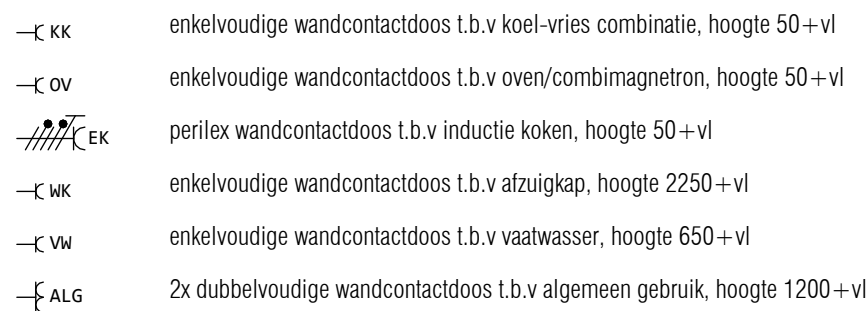

disclaimers

- De posities van de WTW toe- en afvoerroosters, haks's en andere installatietechnische onderdelen zijn indicatief en nader te bevestigen. Naar aanleiding van de ventilatieberekening en capaciteitsberekening na keuze uitbreidingsmogelijkheden en inderingsvarianten worden type en positie vastgesteld. Tevens dient er rekening te worden gehouden met een onderhoudsruimte voor de afleverst en WTW box.

- De locatie van de in basis opgenomen installaties in de keuken zijn vermeld op de verkooptekening en opgenomen op de 0 - keukentekening.

- Sanitair en tegelwerk zijn indicatief weergegeven.

- U dient er rekening mee te houden dat na het aantrekken van wand- en vloerzeren (tegels, stucwerk etc.) de netto bruikbare maten bij oplevering een aantal centimeters van de genoemde bruto maten kunnen afwijken.

- Maten in mm. De op de tekening aangegeven maten zijn circa maten.

- Oppervlaktes in m2 zijn afgeronde oppervlaktes.



- Ruimtes zijn gemaakvoerd volgens het principe lengte x breedte, bij ruimtes met schuine wanden zijn alle wanden van hoekpunt tot hoekpunt gemaakvoerd.

- vloerverwarmingsverdelers is indicatief weergegeven


- Alle verlichting in LED-uitvoering (in de basis zijn in de woningen alleen de armaturen ter plaatse van de buitenruimten / balkons opgenomen)

- Elektrische aansluitpunten in wanden niet ruggelings, maar 300 mm laten verspringen. Ook als op tekening anders is aangegeven.

- Loze leidingen voorzien van een controleknaad.

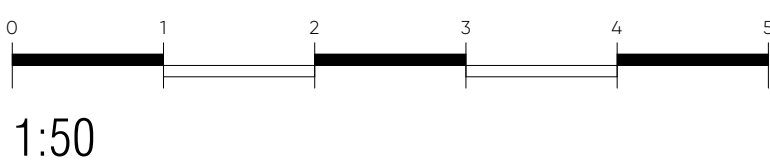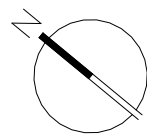

bouwnummer 079
GO-oppervlakte 70 m²

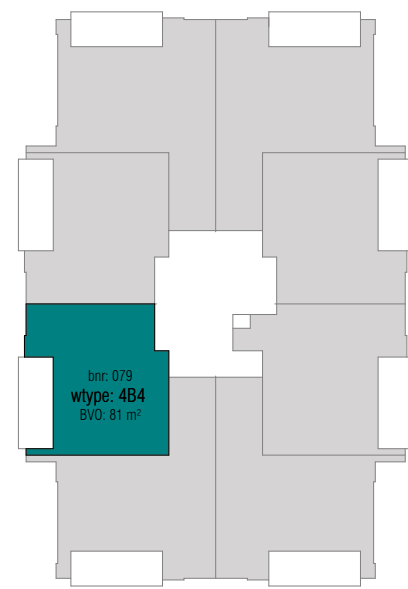

negende verdieping

STOCKHOLM
SPIJKENISSE

DEFINITIEF

Wijziging	Datum	Omschrijving


Project Waterfront - Spijkenisse	Onderdeel koop-aannemingsovereenkomst bnr 079 (wtype 484)
Opdrachtgever VORM	

Formaat A1	Projectfase KAO	Getekend TH/MK	Gecontroleerd KOW	Datum 02-10-2026
Schaal 1:50	Projectnummer A-2024795	Contact www.kow.nl		Tekeningnummer KAO-150-079

KOW


ruimtestaat bnr 080			
ruimte	oppervlakte (ca. m2)	gebruiksfunctie	plafondhoogte (ca. m)
slaapkamer 2	6 m²	verblijfsruimte	2,65 m
slaapkamer 1	15 m²	verblijfsruimte	2,65 m
woonkamer/keuken	28 m²	verblijfsruimte	2,65 m
techniek	4 m²	technische ruimte	2,65 m
badkamer	5 m²	badruimte	2,65 m
toilet	1 m²	toilet ruimte	2,65 m
entree	7 m²	verkeersruimte	2,65 m
balkon	14 m²	buitenruimte	2,64 m
totaal	80 m²		

bouwkundig renvooi

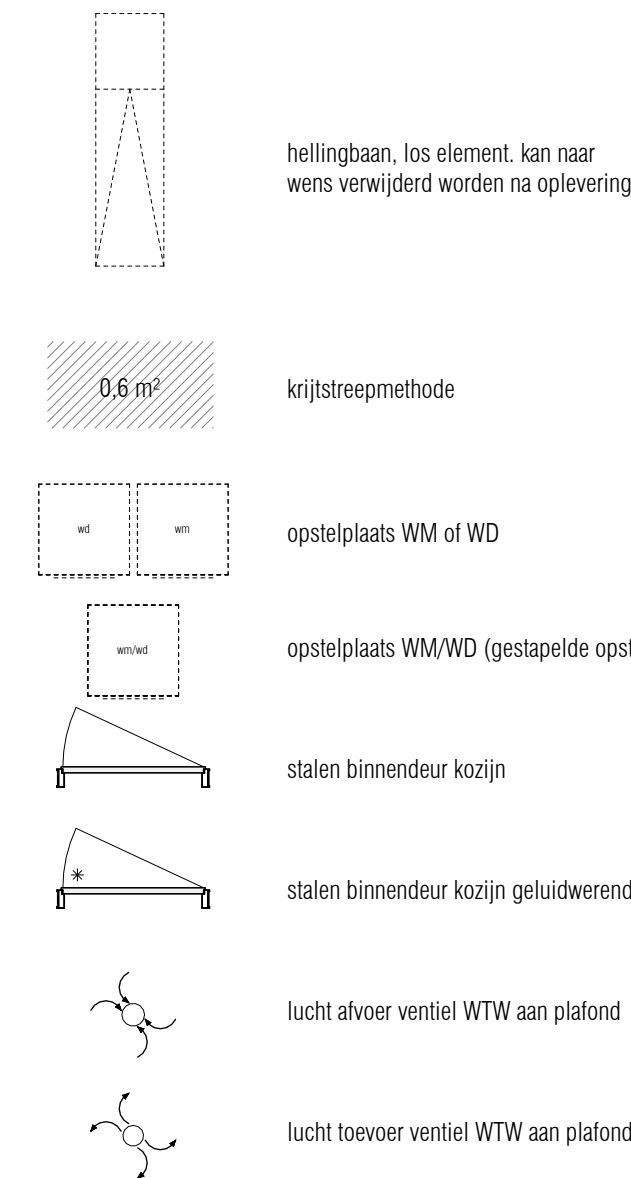


elektra renvooi

elektrische installatie (NEN 1010)

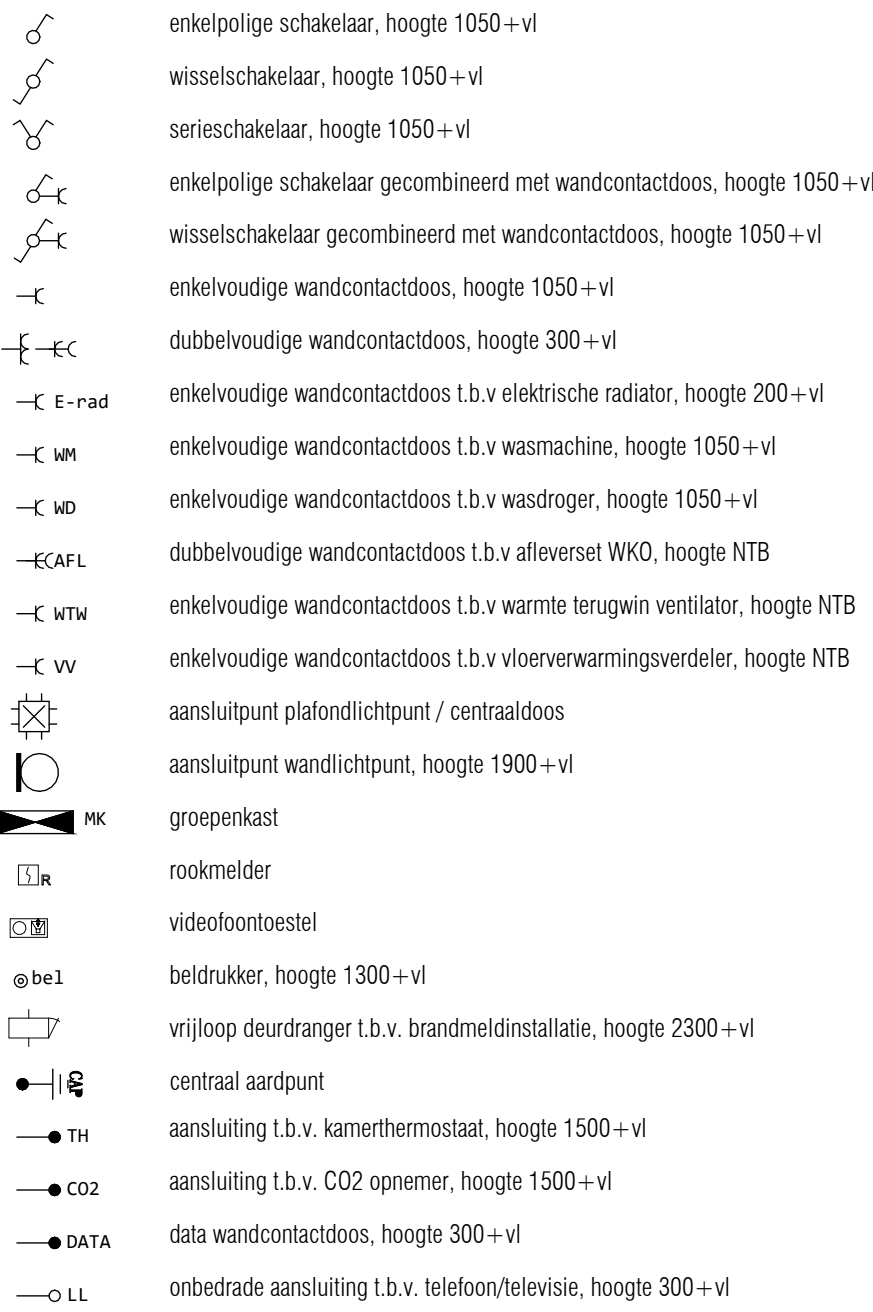


basis aansluitingen keuken (niet op tekening)

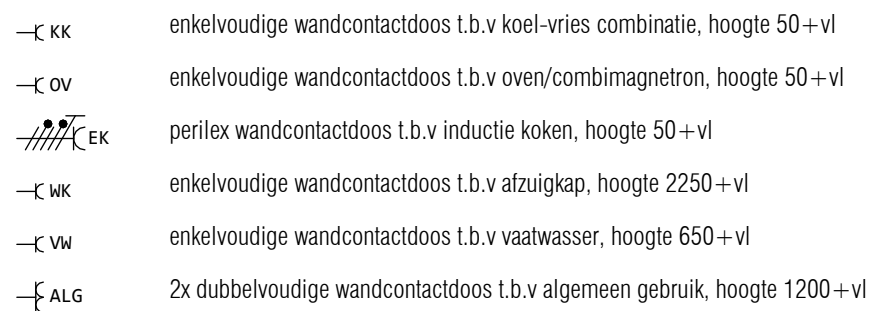


disclaimers

- De posities van de WTW toe- en afvoerroosters, haks's en andere installatietechnische onderdelen zijn indicatief en nader te bepalen. Naar aanleiding van de ventilatieberekening en capaciteitsberekening na keuze uitbreidingsmogelijkheden en inderingsvarianten worden type en positie vastgesteld. Tevens dient er rekening te worden gehouden met een onderhoudsruimte voor de afleveret en WTW box.
- De locatie van de in basis opgenomen installaties in de keuken zijn vermeld op de verkooptekening en opgenomen op de 0 - keukentekening.
- Sanitair en tegelwerk zijn indicatief weergegeven.
- U dient er rekening mee te houden dat na het aanbrengen van wand- en vloerzerkeringen (tegels, stucwerk etc.) de netto bruikbare maten bij oplevering een aantal centimeters van de genoemde bruto maten kunnen afwijken.
- Maten in mm. De op de tekening aangegeven maten zijn circa maten.
- Oppervlaktes in m2 zijn afgeronde oppervlaktes.
- Ruimtes zijn gemaakvoerd volgens het principe lengte x breedte, bij ruimtes met schuine wanden zijn alle wanden van hoekpunt tot hoekpunt gemaakvoerd.
- vloerverwarmingsverdeler is indicatief weergegeven
- Alle verlichting in LED-uitvoering (in de basis zijn in de woningen alleen de armaturen ter plaatse van de buitenruimten / balkons opgenomen)
- Elektrische aansluitpunten in wanden niet ruggelings, maar 300 mm laten verspringen. Ook als op tekening anders is aangegeven.
- Loze leidingen voorzien van een controleknaad.

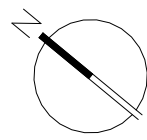

1:50

bouwnummer 080
GO-oppervlakte 70 m²

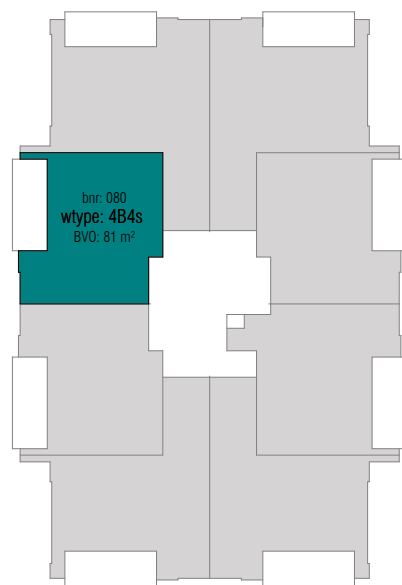

negende verdieping

STOCKHOLM
SPIJKENISSE

DEFINITIEF

Wijziging	Datum	Omschrijving


Project Waterfront - Spijkenisse	Onderdeel koop-aannemingsovereenkomst bnr 080 (wtype 4B4s)
Opdrachtgever VORM	

Formaat A1	Projectfase KAO	Getekend TH/MK	Gecontroleerd KOW	Datum 02-10-2026
Schaal 1:50	Projectnummer A-2024795	Contact www.kow.nl	Tekeningnummer KA0-150-080	





ruimtestaat bnr 087			
ruimte	oppervlakte (ca. m2)	gebruiksfunctie	plafondhoogte (ca. m)
slaapkamer 2	6 m²	verblijfsruimte	2,65 m
slaapkamer 1	15 m²	verblijfsruimte	2,65 m
woonkamer/keuken	28 m²	verblijfsruimte	2,65 m
techniek	4 m²	technische ruimte	2,65 m
badkamer	5 m²	badruimte	2,65 m
toilet	1 m²	toilet ruimte	2,65 m
entree	7 m²	verkeersruimte	2,65 m
balkon	14 m²	buitenruimte	2,64 m
totaal	80 m²		

bouwkundig renvooi

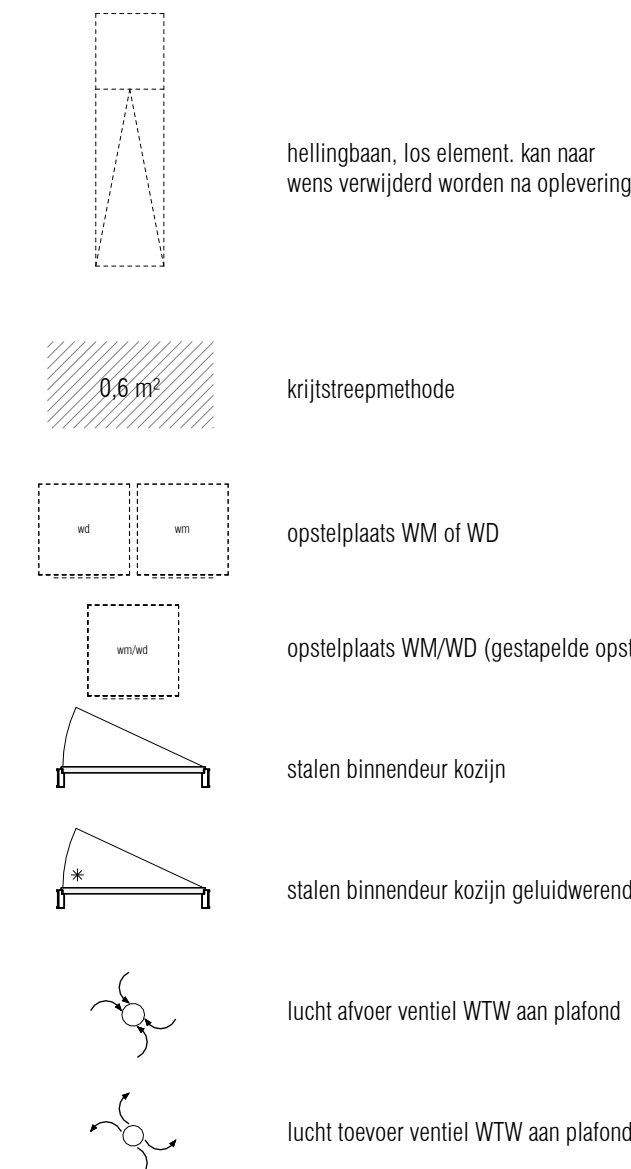


elektra renvooi

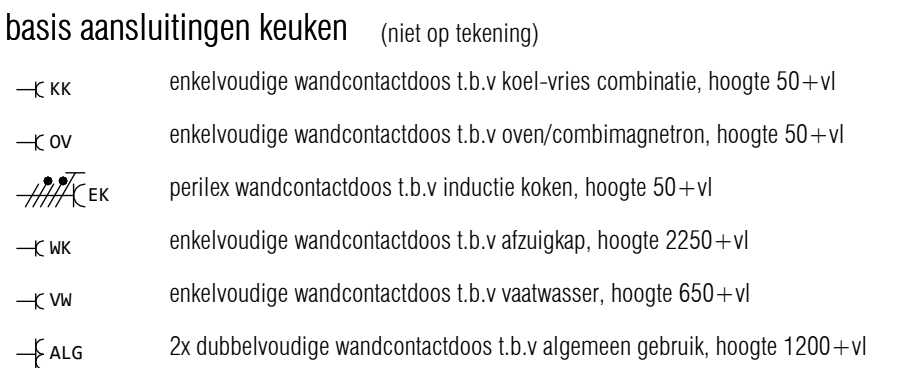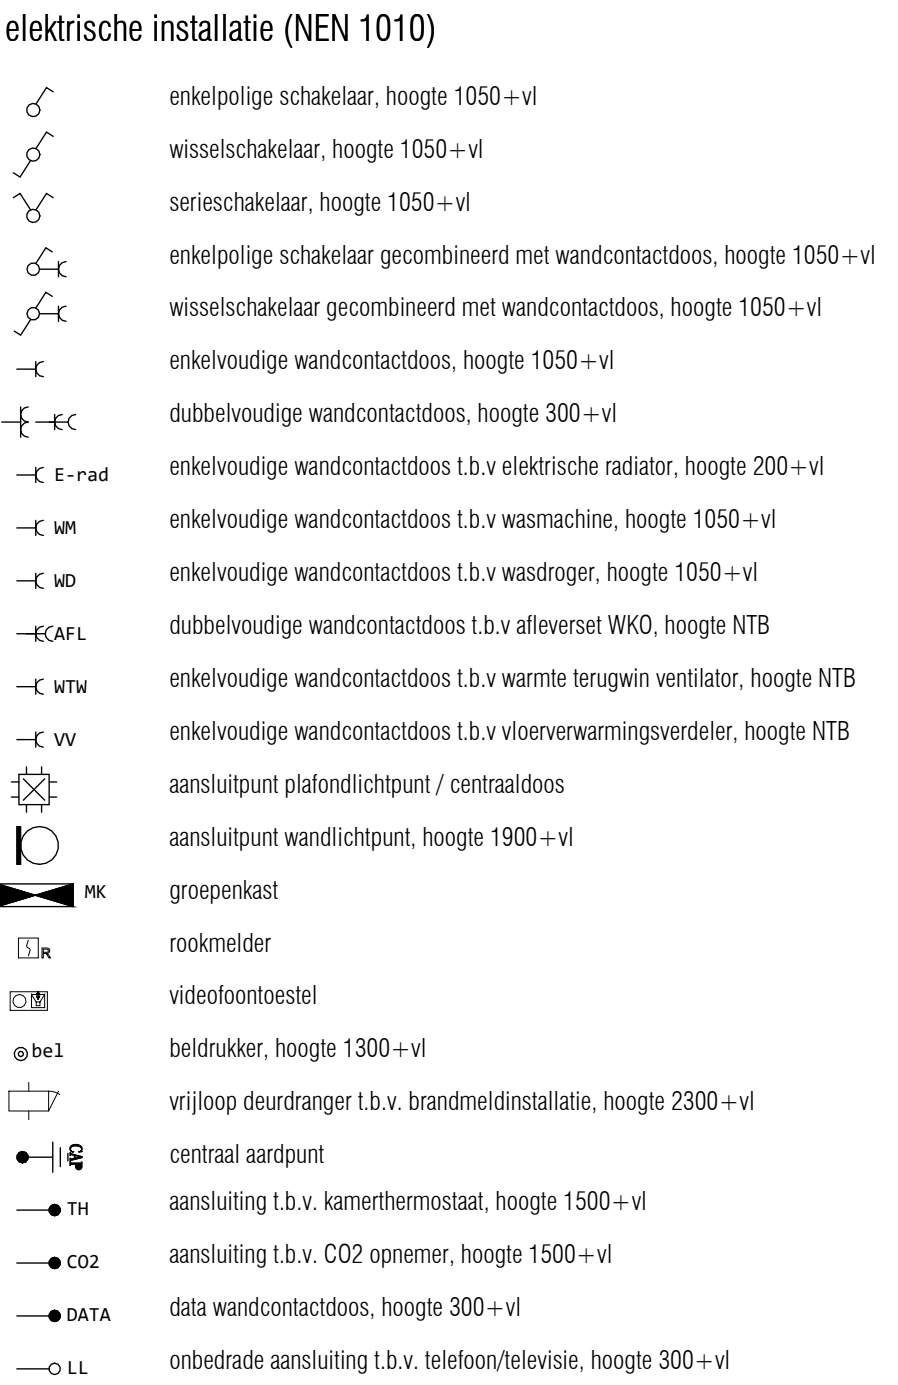

disclaimers

- De posities van de WTW toe- en afvoerroosters, haks's en andere installatietechnische onderdelen zijn indicatief en nader te bevestigen. Naar aanleiding van de ventilatieberekening en capaciteitsberekening na keuze uitbreidingsmogelijkheden en inbedrijfsvarianten worden type en positie vastgesteld. Tevens dient er rekening te worden gehouden met een onderhoudsruimte voor de afleverst en WTW box.
- De locatie van de in basis opgenomen installaties in de keuken zijn vermeld op de verkooptekening en opgenomen op de 0 - keukentekening.
- Sanitair en tegelwerk zijn indicatief weergegeven.
- U dient er rekening mee te houden dat na het aantrekken van wand- en vloerzeren (tegels, stucwerk etc.) de netto bruikbare maten bij oplevering een aantal centimeters van de genoemde bruto maten kunnen afwijken.
- Maten in mm. De op de tekening aangegeven maten zijn circa maten.
- Oppervlaktes in m2 zijn afgeronde oppervlaktes.
- Ruimtes zijn gemaaktoerd volgens het principe lengte x breedte, bij ruimtes met schuine wanden zijn alle wanden van hoekpunt tot hoekpunt gemaaktoerd.
- vloerverwarmingsverdeler is indicatief weergegeven
- Alle verlichting in LED-uitvoering (in de basis zijn in de woningen alleen de armaturen ter plaatse van de buitenruimten / balkons opgenomen)
- Elektrische aansluitpunten in wanden niet ruggelings, maar 300 mm laten verspringen. Ook als op tekening anders is aangegeven.
- Loze leidingen voorzien van een controleknaad.

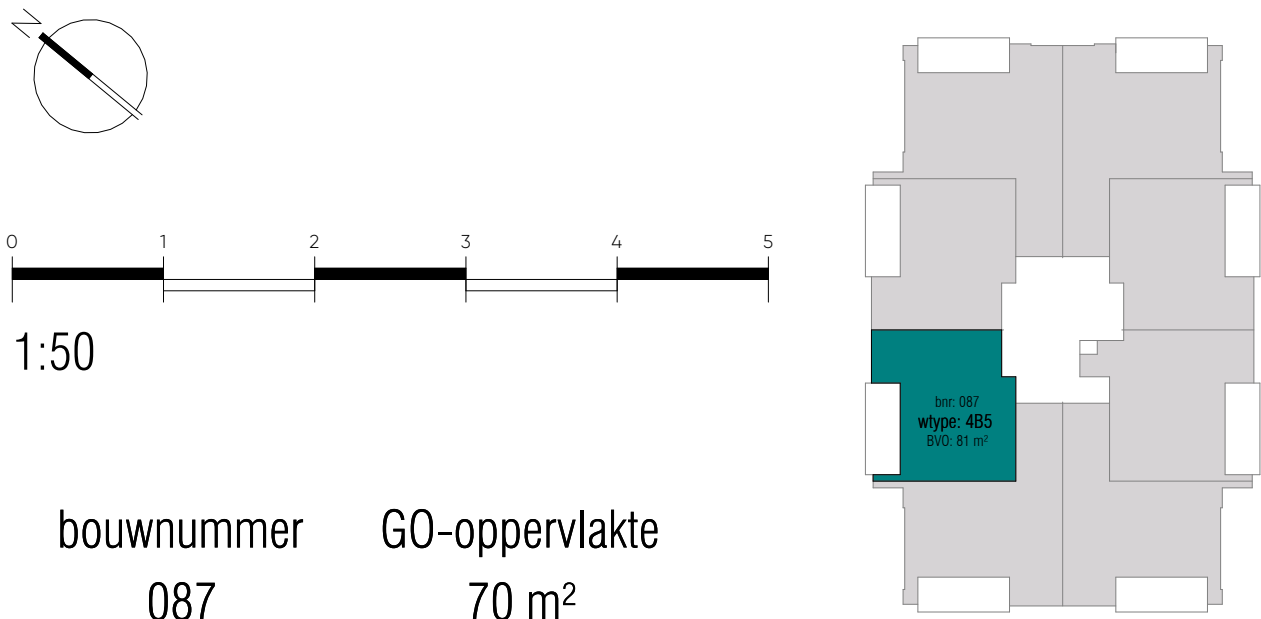

tiende verdieping


STOCKHOLM
SPIJKENISSE

Wijziging	Datum	Omschrijving
Project Waterfront - Spijkenisse	Onderdeel koop-aannemingsovereenkomst bnr 087 (wttype 485)	
Opdrachtgever VORM		
Formaat A1	Projectfase TH/MK	Getekend KOW
Schaal 1:50	Projectnummer A-2024795	Contact www.kow.nl
		Datum 02-10-2026 Tekeningnummer KA0-150-087

ruimte			
ruimte	oppervlakte (ca. m ²)	gebruiksfunctie	plafondhoogte (ca.)
slaapkamer 2	6 m ²	verblijfsruimte	2,65 m
slaapkamer 1	15 m ²	verblijfsruimte	2,65 m
woonkamer/keuken	28 m ²	verblijfsruimte	2,65 m
techniek	4 m ²	technische ruimte	2,65 m
badkamer	5 m ²	badruimte	2,65 m
toilet	1 m ²	toiletteruimte	2,65 m
entree	7 m ²	verkeersruimte	2,65 m
balkon	14 m ²	buitenruimte	2,64 m
totaal	80 m²		




bouwkundig renvooi

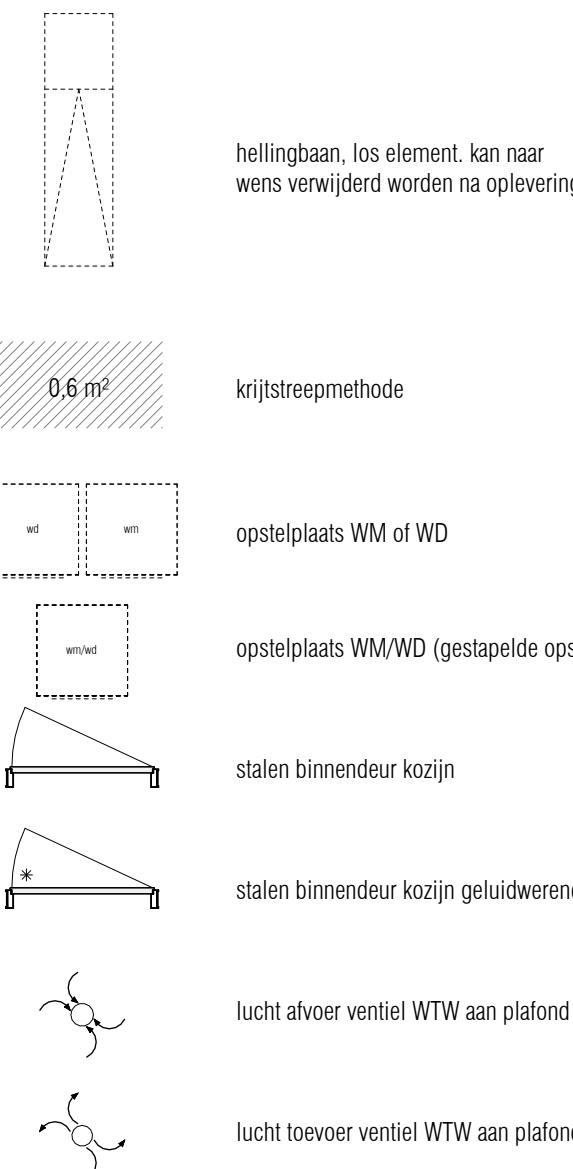


elektra renvooi

elektrische installatie (NEN 1010)

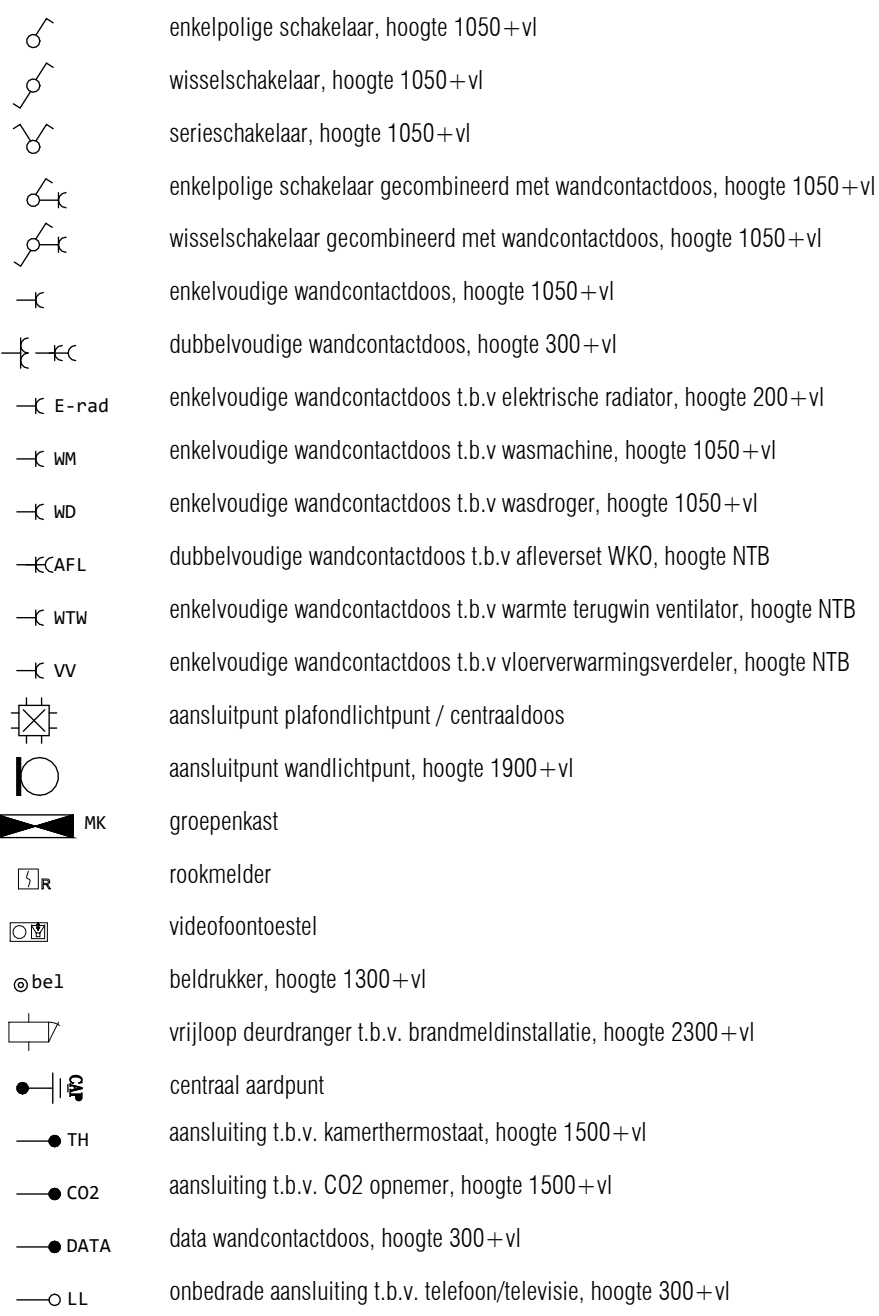


basis aansluitingen keuken (niet op tekening)

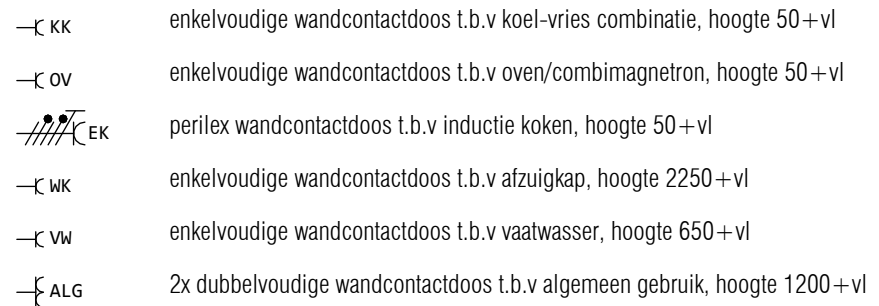

disclaimers

- [illegible]

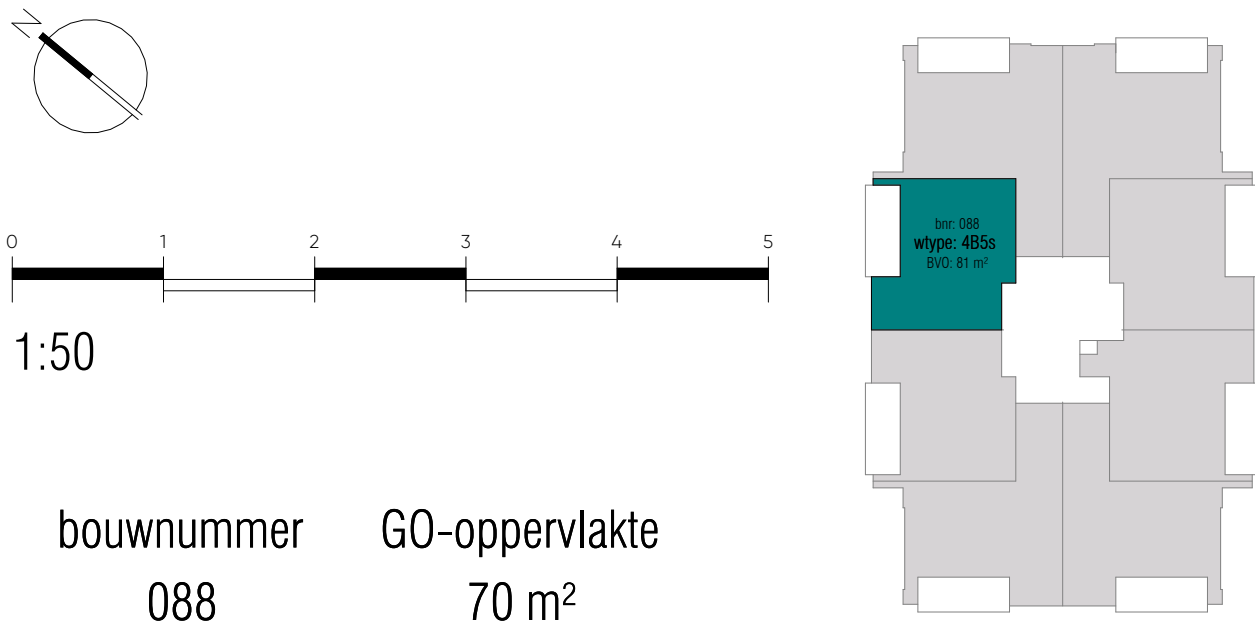

tiende verdieping

STOCKHOLM
SPIJKENISSE

DEFINITIEF

Wijziging	Datum	Omschrijving

Project Waterfront - Spijkenisse

Gedragstheorie
VORM

Onderdeel **koop-aannemingsovereenkomst bnr 088 (wtype 4B5a)**

KOW

Formaat
A1
School
1:50


Projectfase
KAO
Projectnummer
A-2024795

Getekend Gecontroleerd
TH/MK KOW
Contact
www.kow.nl

Datum
02-10-2026
Tekeningnummer
KA0-150-088

ruimtestaat bnr 096			
ruimte	oppervlakte (ca. m2)	gebruiksfunctie	plafondhoogte (ca. m)
slaapkamer 2	6 m²	verblijfsruimte	2,65 m
slaapkamer 1	15 m²	verblijfsruimte	2,65 m
woonkamer/keuken	28 m²	verblijfsruimte	2,65 m
techniek	4 m²	technische ruimte	2,65 m
badkamer	5 m²	badruimte	2,65 m
toilet	1 m²	toilet ruimte	2,65 m
entree	7 m²	verkeersruimte	2,65 m
balkon	14 m²	buitenruimte	2,64 m
totaal	80 m²		

bouwkundig renvooi

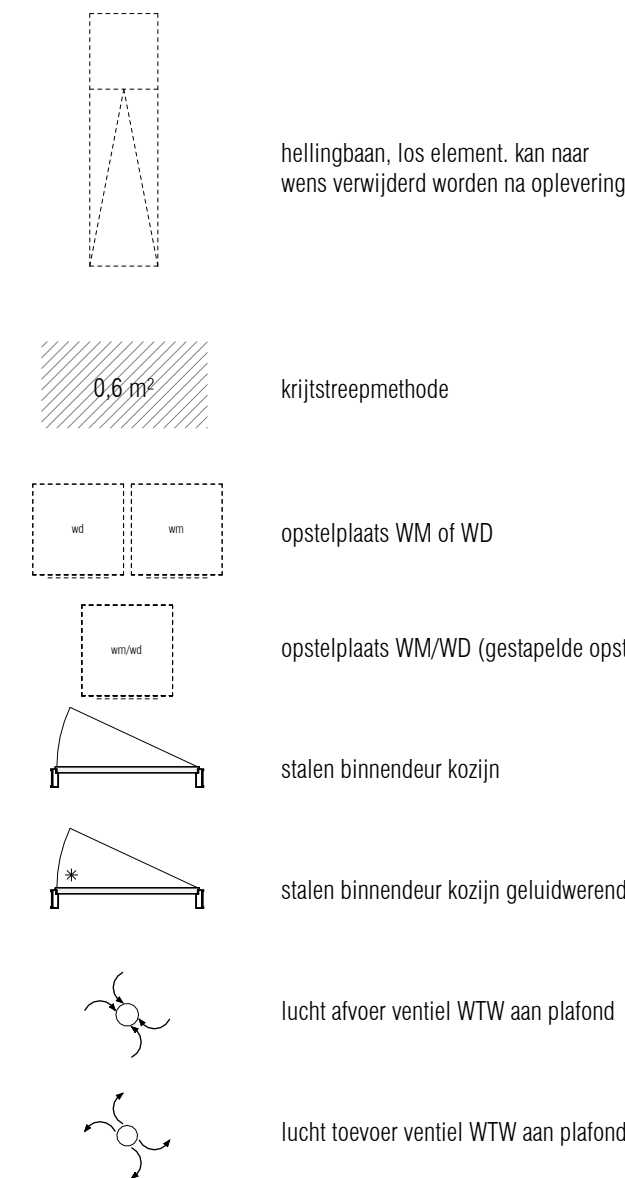

elektra renvooi


elektrische installatie (NEN 1010)	
	enkelpolige schakelaar, hoogte 1050+vl
	wisselschakelaar, hoogte 1050+vl
	serieschakelaar, hoogte 1050+vl
	enkelpolige schakelaar gecombineerd met wandcontactdoos, hoogte 1050+vl
	wisselschakelaar gecombineerd met wandcontactdoos, hoogte 1050+vl
	enkelvoudige wandcontactdoos, hoogte 1050+vl
	dubbelvoudige wandcontactdoos, hoogte 300+vl
	enkelvoudige wandcontactdoos t.b.v elektrische radiator, hoogte 200+vl
	enkelvoudige wandcontactdoos t.b.v wasmachine, hoogte 1050+vl
	enkelvoudige wandcontactdoos t.b.v wasdroger, hoogte 1050+vl
	dubbelvoudige wandcontactdoos t.b.v afleveret WKO, hoogte NTB
	enkelvoudige wandcontactdoos t.b.v warmte terugwin ventilator, hoogte NTB
	enkelvoudige wandcontactdoos t.b.v vloerverwarmingsverdeler, hoogte NTB
	aansluitpunt plafondlichtpunt / centraaldoos
	aansluitpunt wandlichtpunt, hoogte 1900+vl
	groepenkast
	rookmelder
	videofoontoestel
	beldrukker, hoogte 1300+vl
	vrijloop deurdranger t.b.v. brandmeldinstallatie, hoogte 2300+vl
	centraal aardpunt
	aansluiting t.b.v. kamerthermostaat, hoogte 1500+vl
	aansluiting t.b.v. CO2 opnemer, hoogte 1500+vl
	data wandcontactdoos, hoogte 300+vl
	onbedrade aansluiting t.b.v. telefoon/televisie, hoogte 300+vl

basis aansluitingen keuken (niet op tekening)

	enkelvoudige wandcontactdoos t.b.v koel-vries combinatie, hoogte 50+vl
	enkelvoudige wandcontactdoos t.b.v oven/combimagnetron, hoogte 50+vl
	perilex wandcontactdoos t.b.v inductie koken, hoogte 50+vl
	enkelvoudige wandcontactdoos t.b.v afzuigkap, hoogte 2250+vl
	enkelvoudige wandcontactdoos t.b.v vaatwasser, hoogte 650+vl
	2x dubbelvoudige wandcontactdoos t.b.v algemeen gebruik, hoogte 1200+vl


disclaimers

- De posities van de WTW toe- en afvoerroosters, hars's en andere installatietechnische onderdelen zijn indicatief en nader te bevestigen. Naar aanleiding van de ventilatieberekening en capaciteitsberekening na keuze uitbreidingsmogelijkheden en inderingsvarianten worden type en positie vastgesteld. Tevens dient er rekening te worden gehouden met een onderhoudsruimte voor de afleveret en WTW box.
- De locatie van de in basis opgenomen installaties in de keuken zijn vermeld op de verkooptekening en opgenomen op de 0 - keukentekening.
- Sanitair en tegelwerk zijn indicatief weergegeven.
- U dient er rekening mee te houden dat na het aanbrengen van wand- en vloerzerfingen (tegels, stucwerk etc.) de netto bruikbare maten bij oplevering een aantal centimeters van de genoemde bruto maten kunnen afwijken.
- Maten in mm. De op de tekening aangegeven maten zijn circa maten.
- Oppervlaktes in m2 zijn afgeronde oppervlaktes.
- Ruimtes zijn gemaaktoerd volgens het principe lengte x breedte, bij ruimtes met schuine wanden zijn alle wanden van hoekpunt tot hoekpunt gemaaktoerd.
- vloerverwarmingsverdeler is indicatief weergegeven
- Alle verlichting in LED-uitvoering (in de basis zijn in de woningen alleen de armaturen ter plaatse van de buitenruimten / balkons opgenomen)
- Elektrische aansluitpunten in wanden niet ruggelings, maar 300 mm laten verspringen. Ook als op tekening anders is aangegeven.
- Loze leidingen voorzien van een controleknaad.

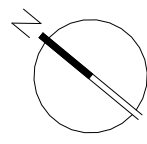

1:50

bouwnummer 096
GO-oppervlakte 70 m²

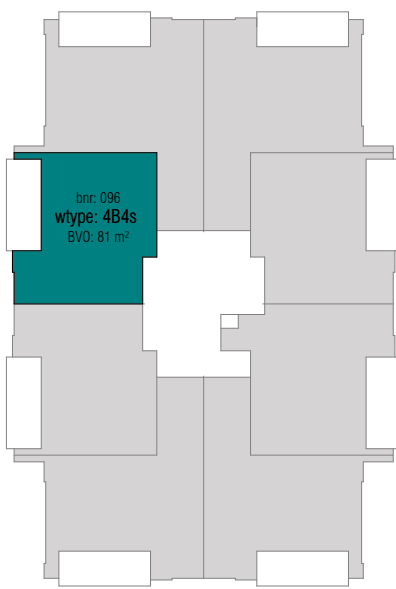

elfde verdieping

STOCKHOLM
SPIJKENISSE

DEFINITIEF

Wijziging	Datum	Omschrijving

Project Waterfront - Spijkenisse	Onderdeel koop-aannemingsovereenkomst bnr 096 (wtype 4B4s)
Opdrachtgever VORM	


Formaat A1	Projectfase KAO	Getekend TH/MK	Gecontroleerd KOW	Datum 02-10-2026
Schaal 1:50	Projectnummer A-2024795	Contact www.kow.nl	Tekeningnummer KA0-150-096	

KOW





ruimtestaat bnr 103			
ruimte	oppervlakte (ca. m2)	gebruiksfunctie	plafondhoogte (ca. m)
slaapkamer 2	6 m²	verblijfsruimte	2,65 m
slaapkamer 1	15 m²	verblijfsruimte	2,65 m
woonkamer/keuken	28 m²	verblijfsruimte	2,65 m
techniek	4 m²	technische ruimte	2,65 m
badkamer	5 m²	badruimte	2,65 m
toilet	1 m²	toilet ruimte	2,65 m
entree	7 m²	verkeersruimte	2,65 m
balkon	14 m²	buitenruimte	2,64 m
totaal	80 m²		

bouwkundig renvooi

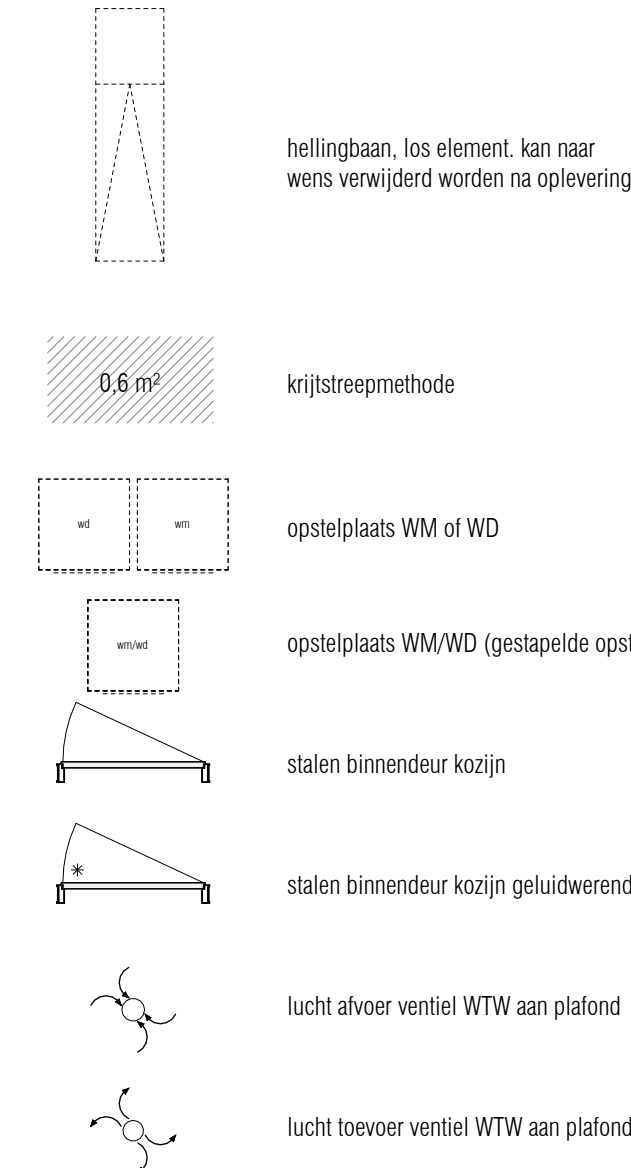

elektra renvooi

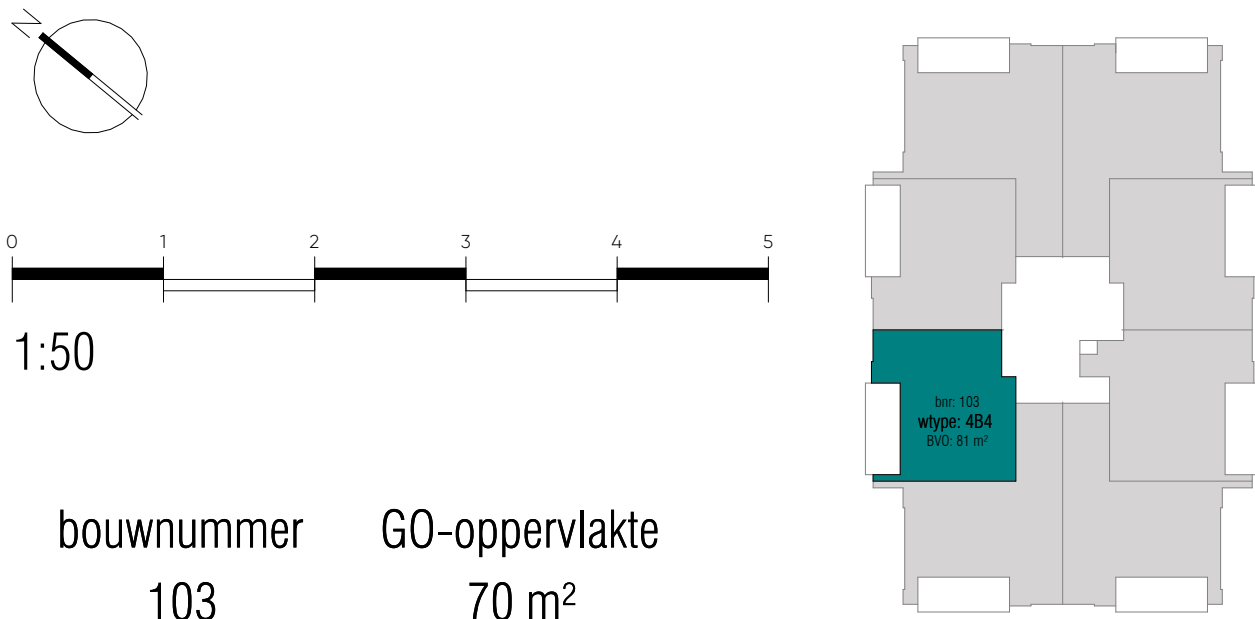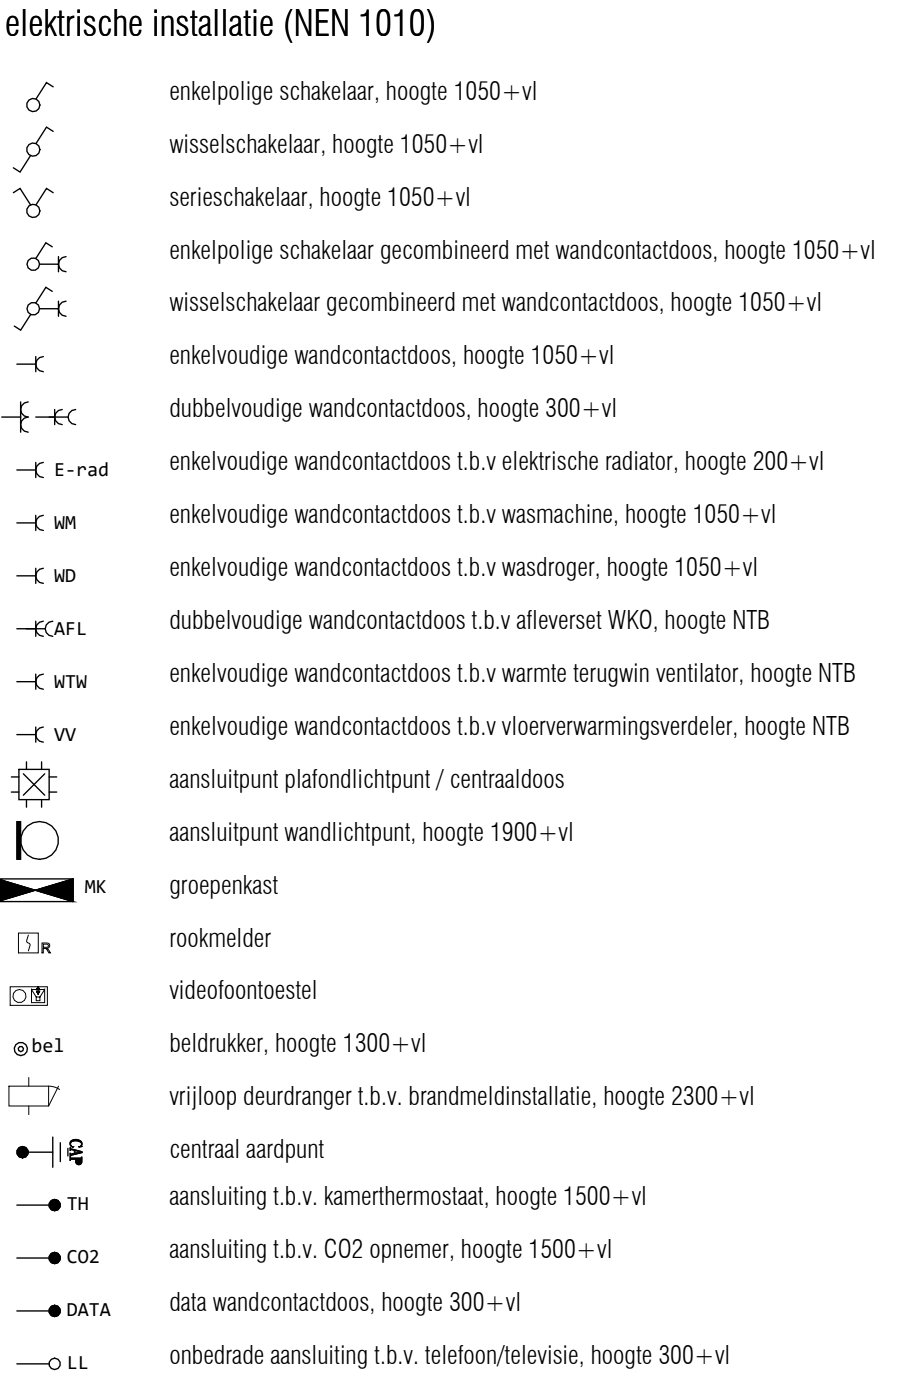

STOCKHOLM

SPIJKENISSE

Wijziging

Datum

Omschrijving

Project

Waterfront - Spijkenisse

Opdrachtgever

VORM

Onderdeel

koop-aannemingsovereenkomst bnr 103 (wtype 4B4)

Formaat

A1

Schaal

1:50

Projectfase

KAO

Schakel

1:50

Getekend

TH/MK

Gecontroleerd

KOW

Datum


02-10-2026

Tekeningnummer

KA0-150-103


ruimtestaat bnr 104			
ruimte	oppervlakte (ca. m2)	gebruiksfunctie	plafondhoogte (ca. m)
slaapkamer 2	6 m²	verblijfsruimte	2,65 m
slaapkamer 1	15 m²	verblijfsruimte	2,65 m
woonkamer/keuken	28 m²	verblijfsruimte	2,65 m
techniek	4 m²	technische ruimte	2,65 m
badkamer	5 m²	badruimte	2,65 m
toilet	1 m²	toilet ruimte	2,65 m
entree	7 m²	verkeersruimte	2,65 m
balkon	14 m²	buitenruimte	2,64 m
totaal	80 m²		

bouwkundig renvooi

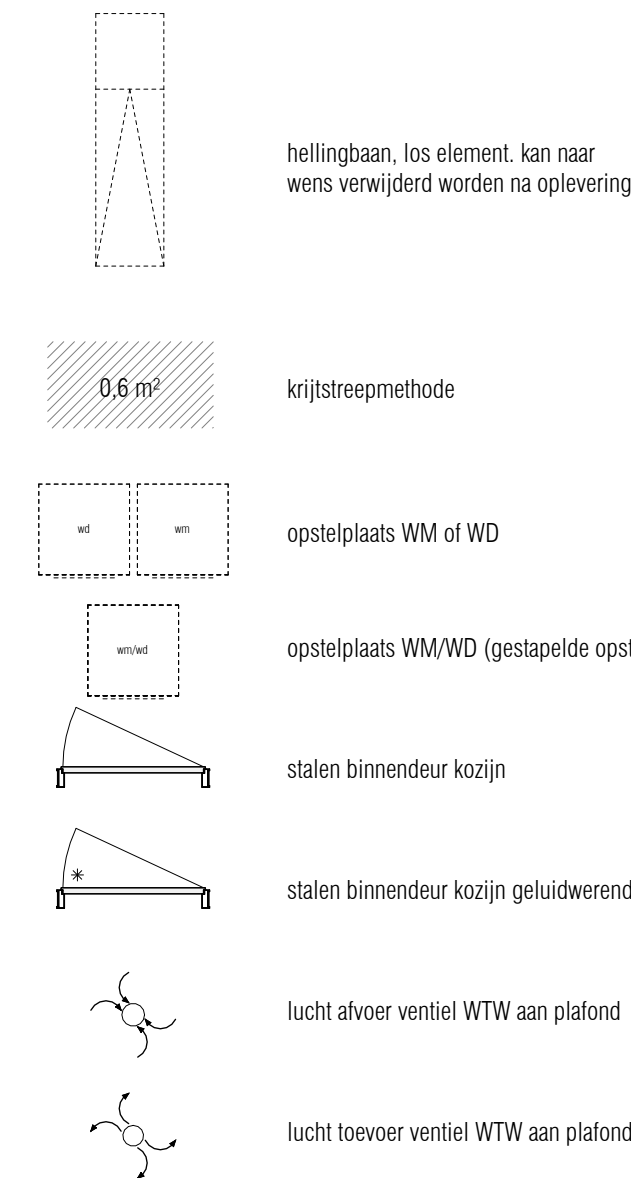


elektra renvooi

elektrische installatie (NEN 1010)

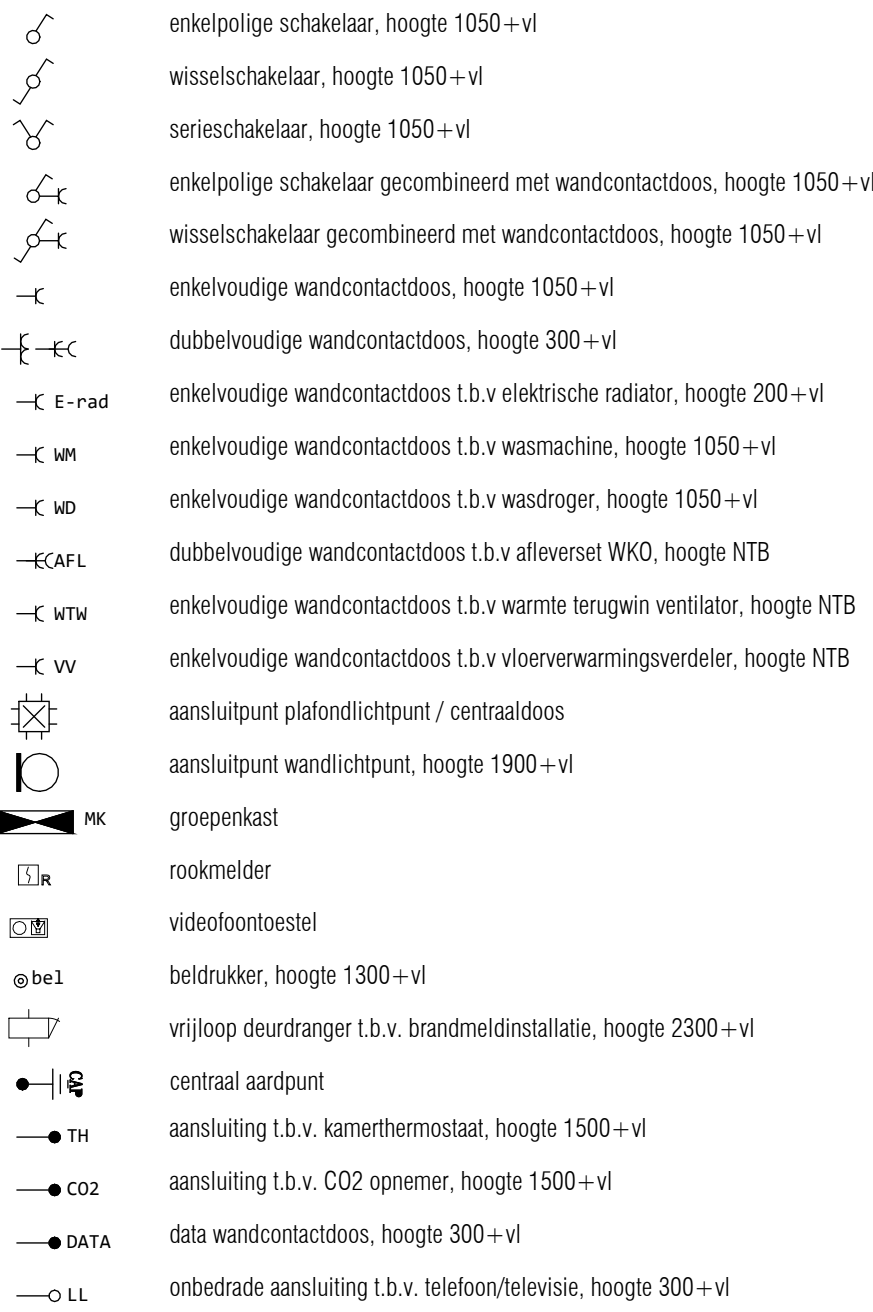


basis aansluitingen keuken (niet op tekening)

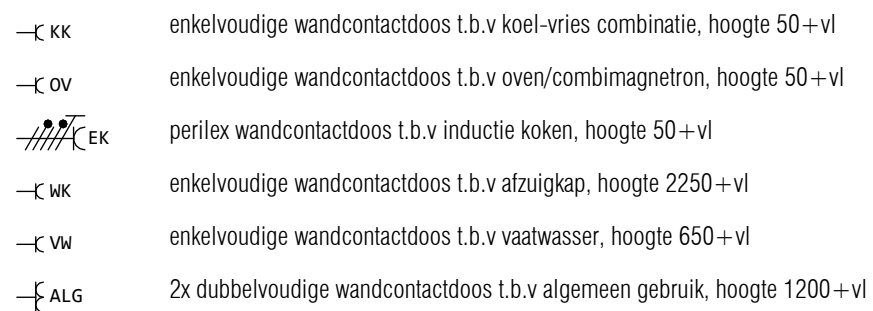


disclaimers

- De posities van de WTW toe- en afvoerroosters, haks's en andere installatietechnische onderdelen zijn indicatief en nader te bepalen. Naar aanleiding van de ventilatieberekening en capaciteitsberekening na keuze uitbreidingsmogelijkheden en inderingsvarianten worden type en positie vastgesteld. Tevens dient er rekening te worden gehouden met een onderhoudsruimte voor de afleveret en WTW box.
- De locatie van de in basis opgenomen installaties in de keuken zijn vermeld op de verkooptekening en opgenomen op de 0 - keukentekening.
- Sanitair en tegelwerk zijn indicatief weergegeven.
- U dient er rekening mee te houden dat na het aanbrengen van wand- en vloerzerkeringen (tegels, stucwerk etc.) de netto bruikbare maten bij oplevering een aantal centimeters van de genoemde bruto maten kunnen afwijken.
- Maten in mm. De op de tekening aangegeven maten zijn circa maten.
- Oppervlaktes in m2 zijn afgeronde oppervlaktes.
- Ruimtes zijn gemaakvoerd volgens het principe lengte x breedte, bij ruimtes met schuine wanden zijn alle wanden van hoekpunt tot hoekpunt gemaakvoerd.
- vloerverwarmingsverdelers is indicatief weergegeven
- Alle verlichting in LED-uitvoering (in de basis zijn in de woningen alleen de armaturen ter plaatse van de buitenruimten / balkons opgenomen)
- Elektrische aansluitpunten in wanden niet ruggelings, maar 300 mm laten verspringen. Ook als op tekening anders is aangegeven.
- Loze leidingen voorzien van een controleknaad.

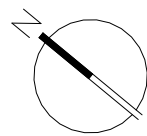

0 1 2 3 4 5
1:50

bouwnummer 104
GO-oppervlakte 70 m²

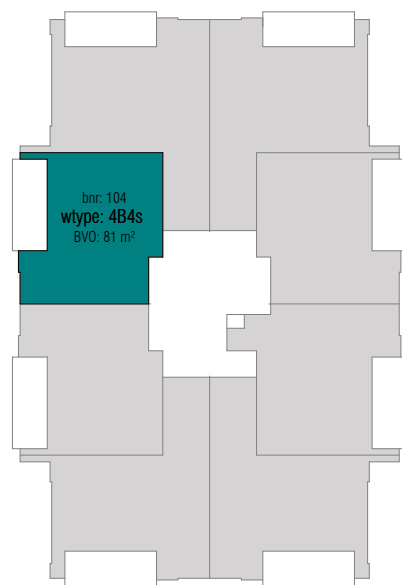

twaaftde verdieping

STOCKHOLM
SPIJKENISSE

DEFINITIEF


Wijziging	Datum	Omschrijving

Project Waterfront - Spijkenisse	Onderdeel koop-aannemingsovereenkomst bnr 104 (wtype 4B4s)
Opdrachtgever VORM	

Formaat A1	Projectfase KAO	Getekend TH/MK	Gecontroleerd KOW	Datum 02-10-2026
Schaal 1:50	Projectnummer A-2024795	Contact www.kow.nl	Tekeningnummer KA0-150-104	


ruimtestaat bnr 111			
ruimte	oppervlakte (ca. m2)	gebruiksfunctie	plafondhoogte (ca. m)
slaapkamer 2	6 m²	verblijfsruimte	2,65 m
slaapkamer 1	15 m²	verblijfsruimte	2,65 m
woonkamer/keuken	28 m²	verblijfsruimte	2,65 m
techniek	4 m²	technische ruimte	2,65 m
badkamer	5 m²	badruimte	2,65 m
toilet	1 m²	toilet ruimte	2,65 m
entree	7 m²	verkeersruimte	2,65 m
balkon	14 m²	buitenruimte	2,64 m
totaal	80 m²		

bouwkundig renvooi

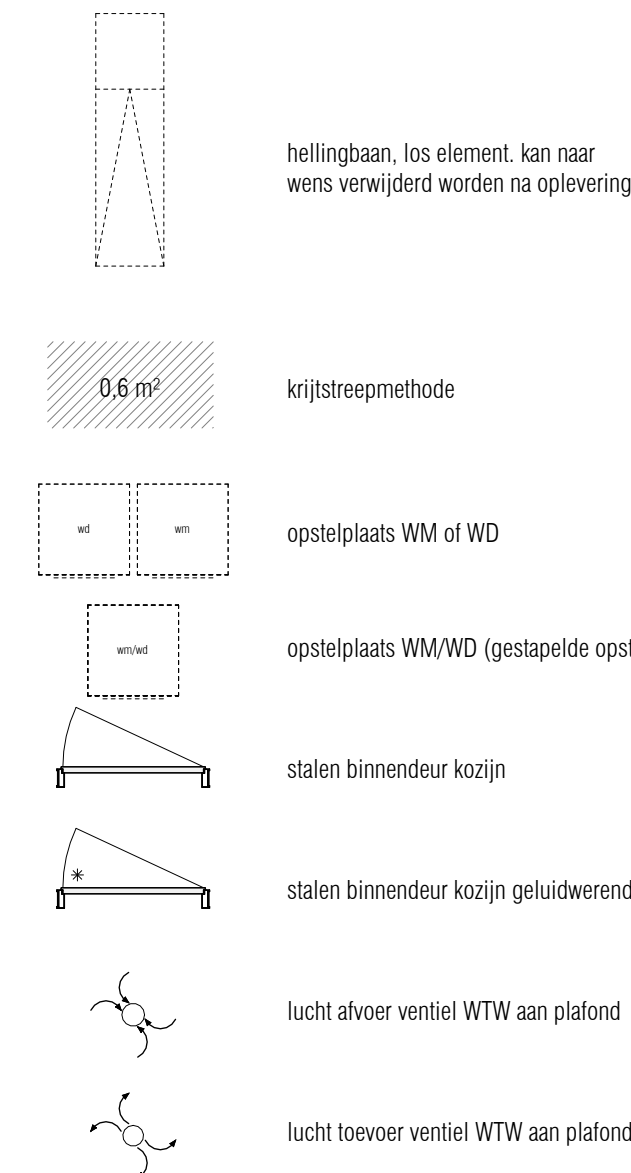


elektra renvooi

elektrische installatie (NEN 1010)

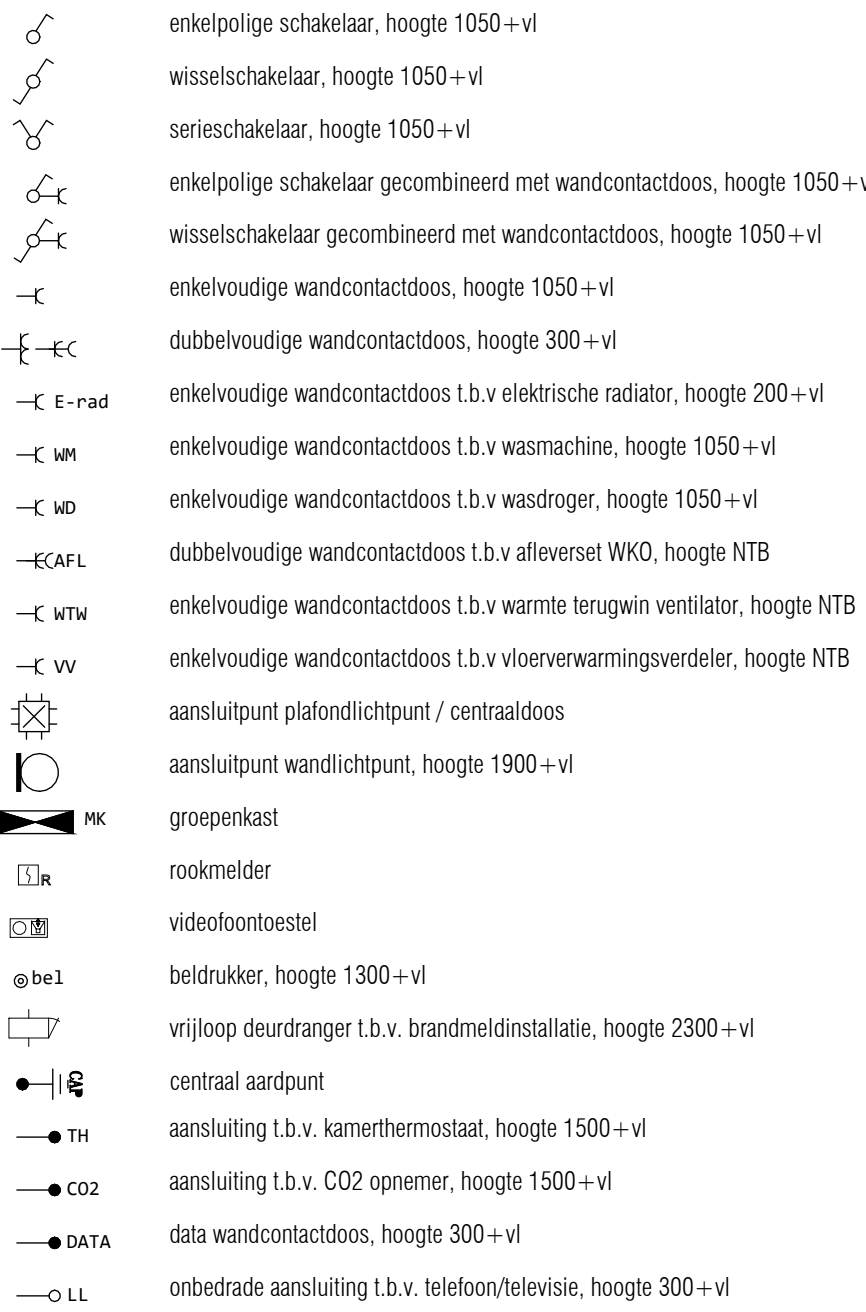


basis aansluitingen keuken (niet op tekening)

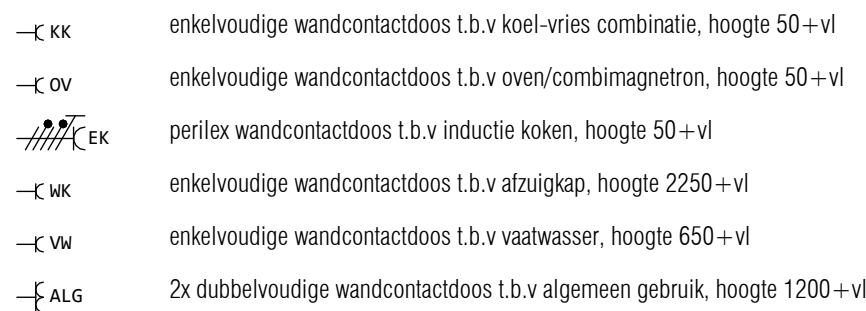


disclaimers

- De posities van de WTW toe- en afvoerroosters, haks en andere installatietechnische onderdelen zijn indicatief en nader te bepalen. Naar aanleiding van de ventilatieberekening en capaciteitsberekening na keuze uitbreidingsmogelijkheden en inderingsvarianten worden type en positie vastgesteld. Tevens dient er rekening te worden gehouden met een onderhoudsruimte voor de afleverst en WTW box.
- De locatie van de in basis opgenomen installaties in de keuken zijn vermeld op de verkooptekening en opgenomen op de 0 - keukentekening.
- Sanitair en tegelwerk zijn indicatief weergegeven.
- U dient er rekening mee te houden dat na het aanbrengen van wand- en vloerzerkeringen (tegels, stucwerk etc.) de netto bruikbare maten bij oplevering een aantal centimeters van de genoemde bruto maten kunnen afwijken.
- Maten in mm. De op de tekening aangegeven maten zijn circa maten.
- Oppervlaktes in m2 zijn afgeronde oppervlaktes.
- Ruimtes zijn gemaakvoerd volgens het principe lengte x breedte, bij ruimtes met schuine wanden zijn alle wanden van hoekpunt tot hoekpunt gemaakvoerd.
- vloerverwarmingsverdeler is indicatief weergegeven
- Alle verlichting in LED-uitvoering (in de basis zijn in de woningen alleen de armaturen ter plaatse van de buitenruimten / balkons opgenomen)
- Elektrische aansluitpunten in wanden niet ruggelings, maar 300 mm laten verspringen. Ook als op tekening anders is aangegeven.
- Loze leidingen voorzien van een controleknaad.

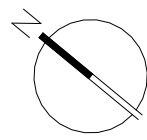

0 1 2 3 4 5
1:50

bouwnummer 111
GO-oppervlakte 70 m²

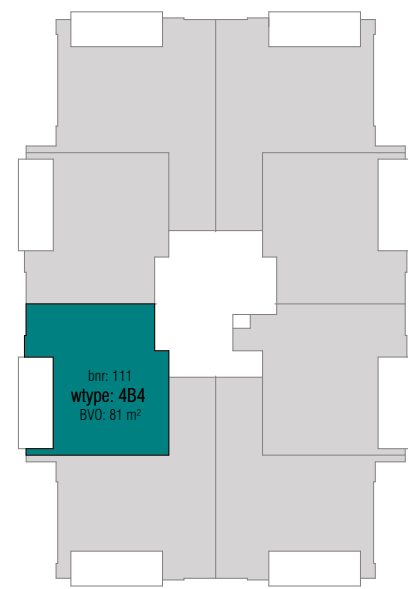

dertiende verdieping

STOCKHOLM
SPIJKENISSE

DEFINITIEF

Wijziging	Datum	Omschrijving


Project Waterfront - Spijkenisse	Onderdeel koop-aannemingsovereenkomst bnr 111 (wttype 4B4)
Opdrachtgever VORM	

Formaat A1	Projectfase KAO	Getekend TH/MK	Gecontroleerd KOW	Datum 02-10-2026
Schaal 1:50	Projectnummer A-2024795	Contact www.kow.nl		Tekeningnummer KA0-150-111



KOW

ruimtestaat bnr 112			
ruimte	oppervlakte (ca. m2)	gebruiksfunctie	plafondhoogte (ca. m)
slaapkamer 2	6 m²	verblijfsruimte	2,65 m
slaapkamer 1	15 m²	verblijfsruimte	2,65 m
woonkamer/keuken	28 m²	verblijfsruimte	2,65 m
techniek	4 m²	technische ruimte	2,65 m
badkamer	5 m²	badruimte	2,65 m
toilet	1 m²	toilet ruimte	2,65 m
entree	7 m²	verkeersruimte	2,65 m
balkon	14 m²	buitenruimte	2,64 m
totaal	80 m²		

bouwkundig renvooi

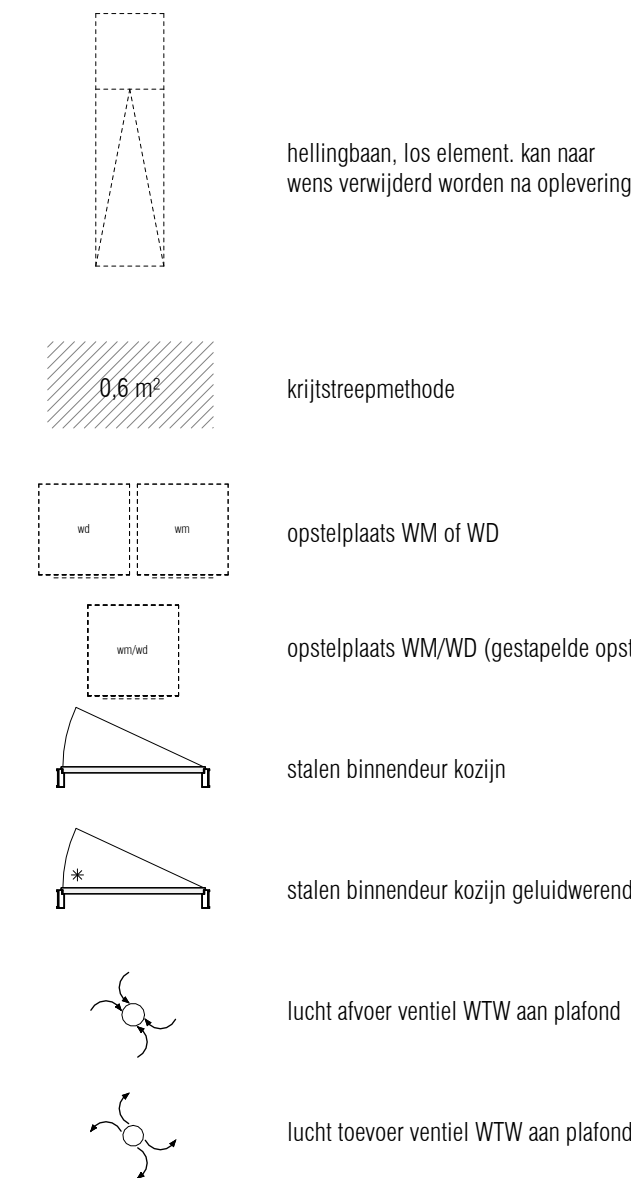


elektra renvooi

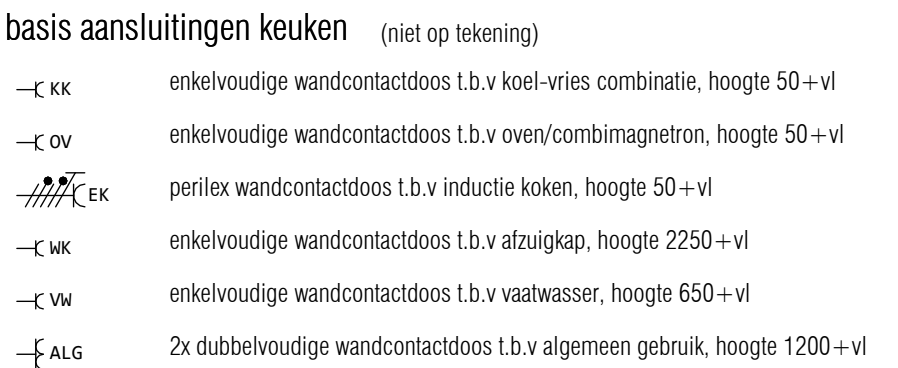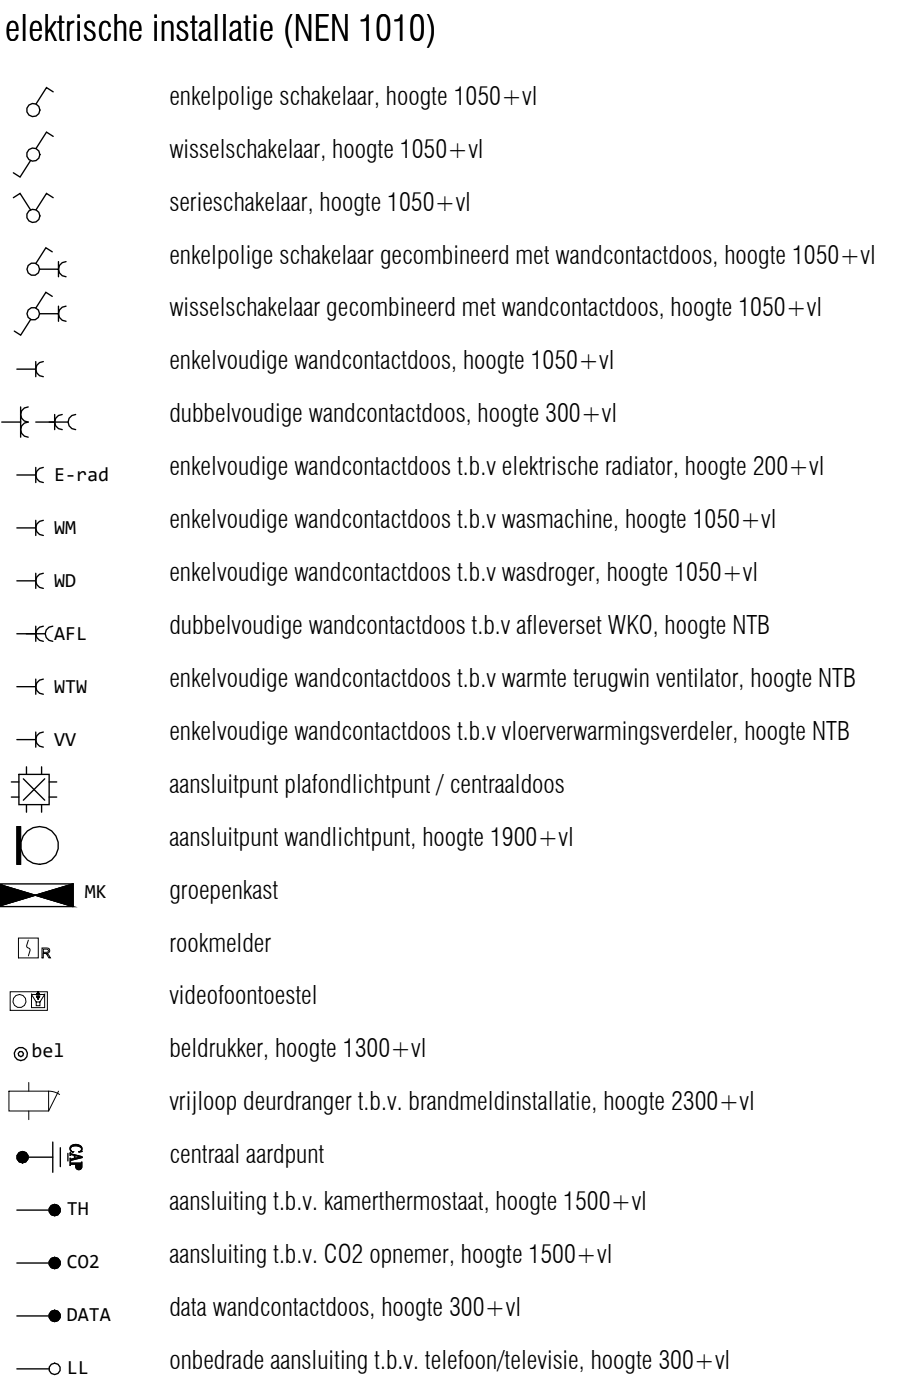

disclaimers

- De posities van de WTW toe- en afvoerroosters, hars's en andere installatietechnische onderdelen zijn indicatief en nader te bepalen. Naar aanleiding van de ventilatieberekening en capaciteitsberekening na keuze uitbreidingsmogelijkheden en inderingsvarianten worden type en positie vastgesteld. Tevens dient er rekening te worden gehouden met een onderhoudsruimte voor de afleveret en WTW box.
- De locatie van de in basis opgenomen installaties in de keuken zijn vermeld op de verkooptekening en opgenomen op de 0 - keukentekening.
- Sanitair en tegelwerk zijn indicatief weergegeven.
- U dient er rekening mee te houden dat na het aanbrengen van wand- en vloerzerkeringen (tegels, stucwerk etc.) de netto bruikbare maten bij oplevering een aantal centimeters van de genoemde bruto maten kunnen afwijken.
- Maten in mm. De op de tekening aangegeven maten zijn circa maten.
- Oppervlaktes in m2 zijn afgeronde oppervlaktes.
- Ruimtes zijn gemaakvoerd volgens het principe lengte x breedte, bij ruimtes met schuine wanden zijn alle wanden van hoekpunt tot hoekpunt gemaakvoerd.
- vloerverwarmingsverdeler is indicatief weergegeven
- Alle verlichting in LED-uitvoering (in de basis zijn in de woningen alleen de armaturen ter plaatse van de buitenruimten / balkons opgenomen)
- Elektrische aansluitpunten in wanden niet ruggelings, maar 300 mm laten verspringen. Ook als op tekening anders is aangegeven.
- Loze leidingen voorzien van een controleknaad.

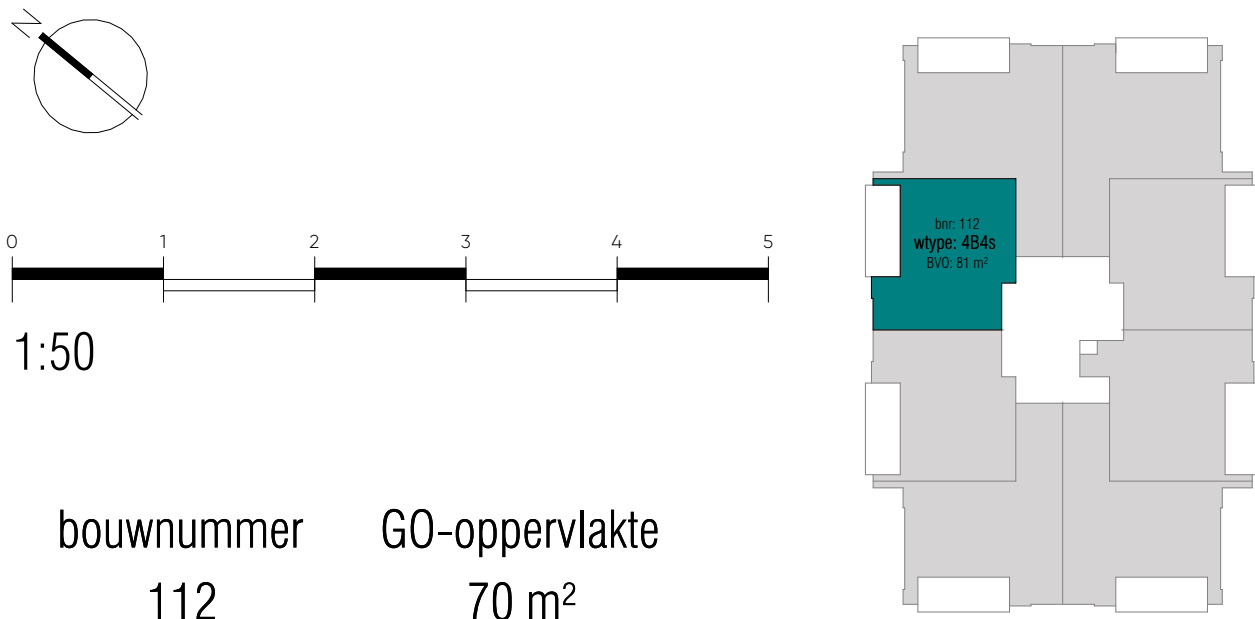

STOCKHOLM

SPIJKENISSE

Wijziging

Datum

Omschrijving

Project

Waterfront - Spijkenisse

Opdrachtgever

VORM

Onderdeel

koop-aannemingsovereenkomst bnr 112 (wtype 4B4s)

Formaat

A1

Schaal

1:50

Projectfase

KAO

Projectnummer

A-2024795

Getekend

TH/MK

Contact

www.kow.nl

Gecontroleerd

KOW

Datum


02-10-2026

Tekeningnummer



KAO-150-112

ruimte	oppervlakte (ca. m2)	gebruiksfunctie	plafondhoogte (ca. m)
slaapkamer 2	6 m²	verblijfsruimte	2,65 m
slaapkamer 1	15 m²	verblijfsruimte	2,65 m
woonkamer/keuken	28 m²	verblijfsruimte	2,65 m
techniek	4 m²	technische ruimte	2,65 m
badkamer	5 m²	badruimte	2,65 m
toilet	1 m²	toilet ruimte	2,65 m
entree	7 m²	verkeersruimte	2,65 m
balkon	14 m²	buitenruimte	2,64 m
totaal	80 m²		

bouwkundig renvooi

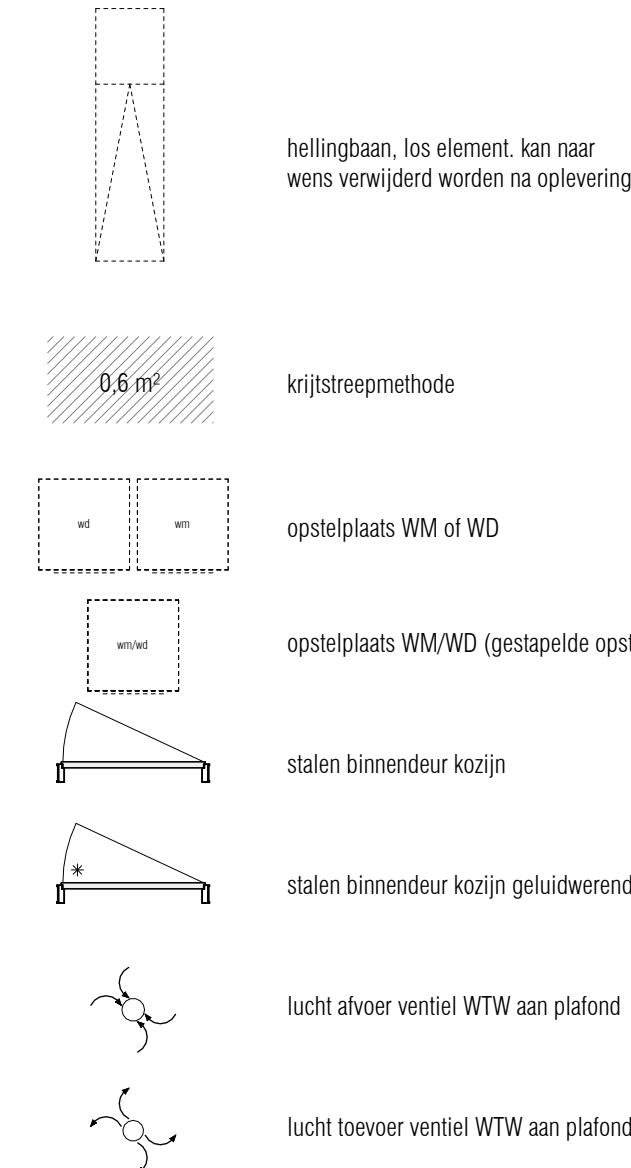


elektra renvooi

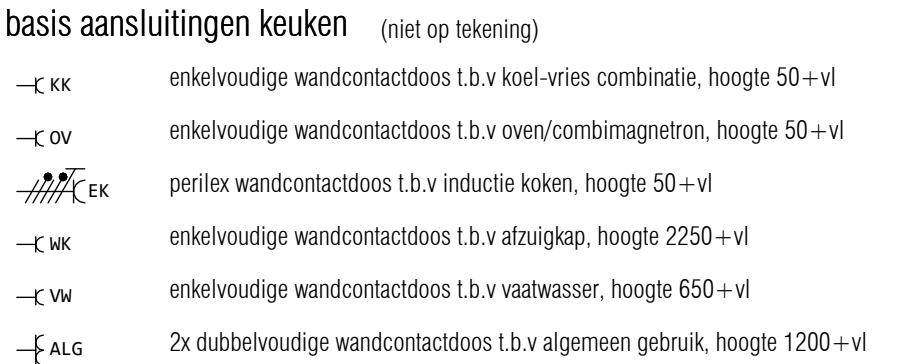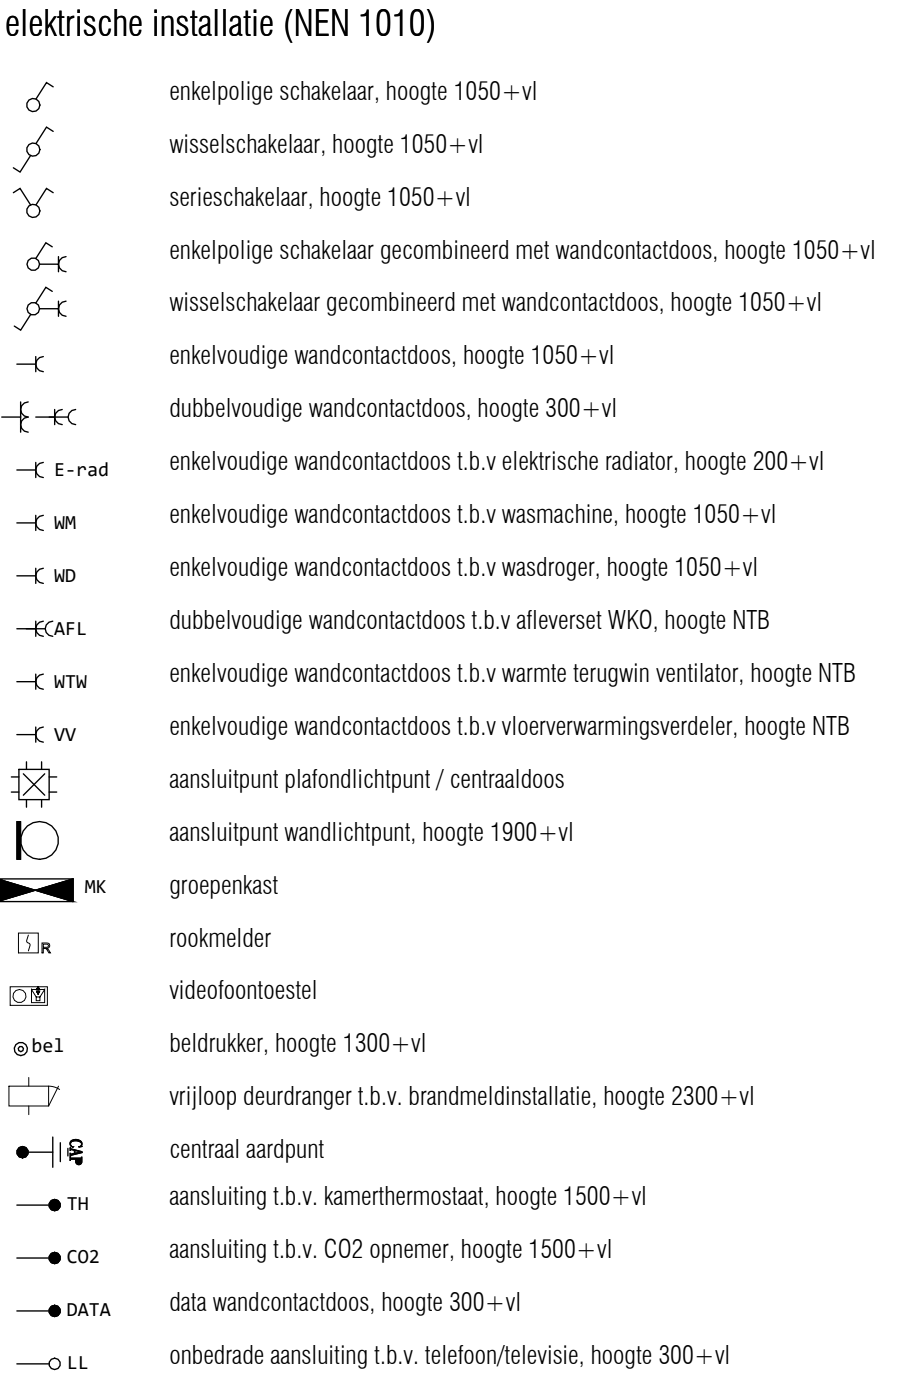

disclaimers

- De posities van de WTW toe- en afvoerroosters, haks's en andere installatietechnische onderdelen zijn indicatief en nader te bepalen. Naar aanleiding van de ventilatieberekening en capaciteitsberekening na keuze uitbreidingsmogelijkheden en inderingsvarianten worden type en positie vastgesteld. Tevens dient er rekening te worden gehouden met een onderhoudsruimte voor de afleverst en WTW box.
- De locatie van de in basis opgenomen installaties in de keukens zijn vermeld op de verkooptekening en opgenomen op de 0 - keukentekening.
- Sanitair en tegelwerk zijn indicatief weergegeven.
- U dient er rekening mee te houden dat na het aantrekken van wand- en vloerzeren (tegels, stucwerk etc.) de netto bruikbare maten bij oplevering een aantal centimeters van de genoemde bruto maten kunnen afwijken.
- Maten in mm. De op de tekening aangegeven maten zijn circa maten.
- Oppervlaktes in m2 zijn afgeronde oppervlaktes.
- Ruimtes zijn gemaakvoerd volgens het principe lengte x breedte, bij ruimtes met schuine wanden zijn alle wanden van hoekpunt tot hoekpunt gemaakvoerd.
- vloerverwarmingsverdeler is indicatief weergegeven
- Alle verlichting in LED-uitvoering (in de basis zijn in de woningen alleen de armaturen ter plaatse van de buitenruimten / balkons opgenomen)
- Elektrische aansluitpunten in wanden niet ruggelings, maar 300 mm laten verspringen. Ook als op tekening anders is aangegeven.
- Loze leidingen voorzien van een controleknaad.

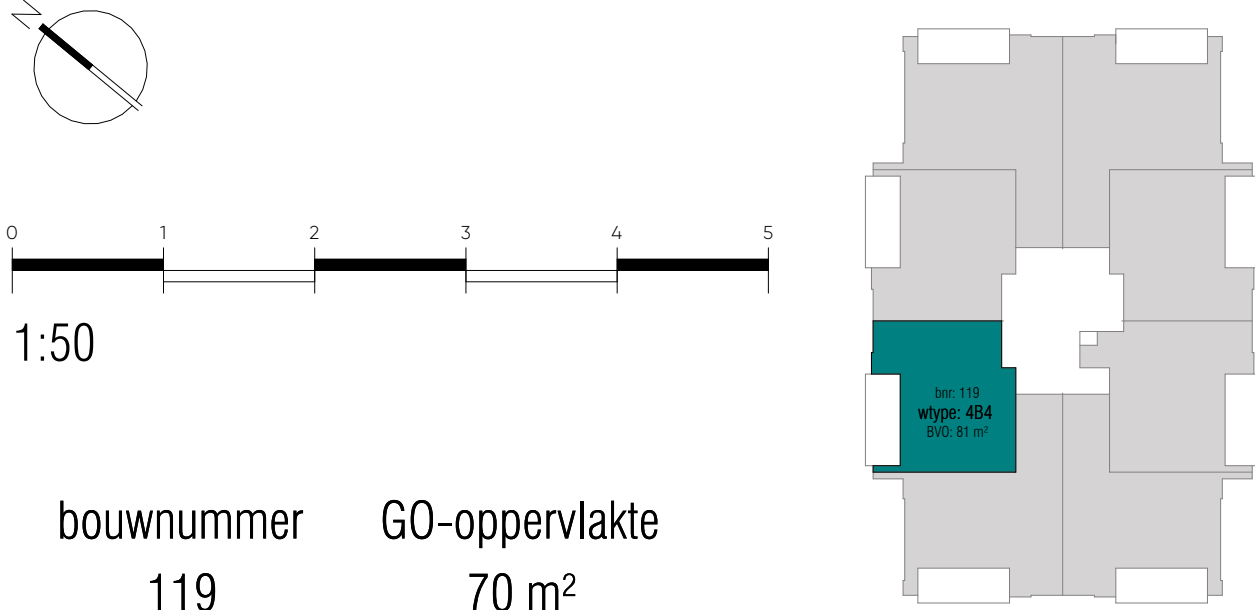

veertiende verdieping

STOCKHOLM
SPIJKENISSE

DEFINITIEF


Wijziging _____ Datum _____ Omschrijving _____

Project: Waterfront - Spijkenisse
Onderdeel: koop-aannemingsovereenkomst bnr 119 (wtype 4B4)
Formaat: A1
Schaal: 1:50
Projectfase: KAO
Getekend: TH/MK
Gecontroleerd: KOW
Datum: 02-10-2026
Telefonnummer: KAO-150-119



KOW

ruimtestaat bnr 120			
ruimte	oppervlakte (ca. m2)	gebruiksfunctie	plafondhoogte (ca. m)
slaapkamer 2	6 m²	verblijfsruimte	2,65 m
slaapkamer 1	15 m²	verblijfsruimte	2,65 m
woonkamer/keuken	28 m²	verblijfsruimte	2,65 m
techniek	4 m²	technische ruimte	2,65 m
badkamer	5 m²	badruimte	2,65 m
toilet	1 m²	toilet ruimte	2,65 m
entree	7 m²	verkeersruimte	2,65 m
balkon	14 m²	buitenruimte	2,64 m
totaal	80 m²		

bouwkundig renvooi

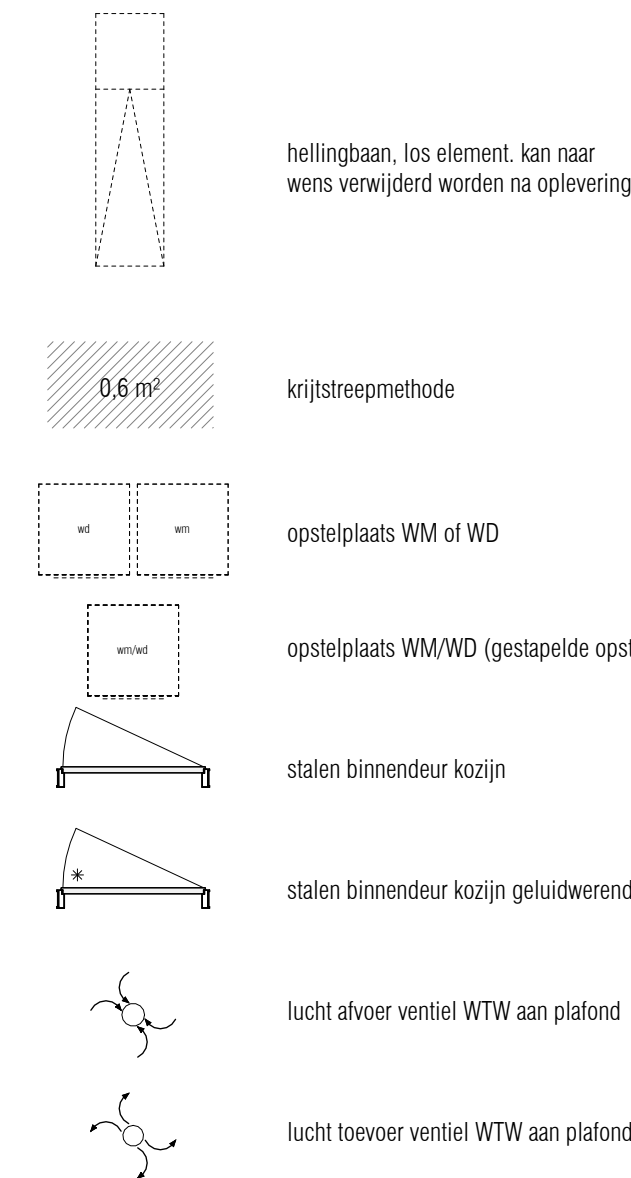


elektra renvooi

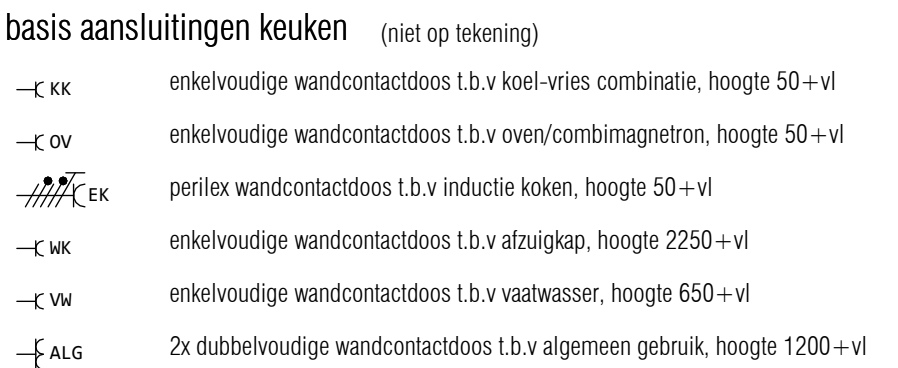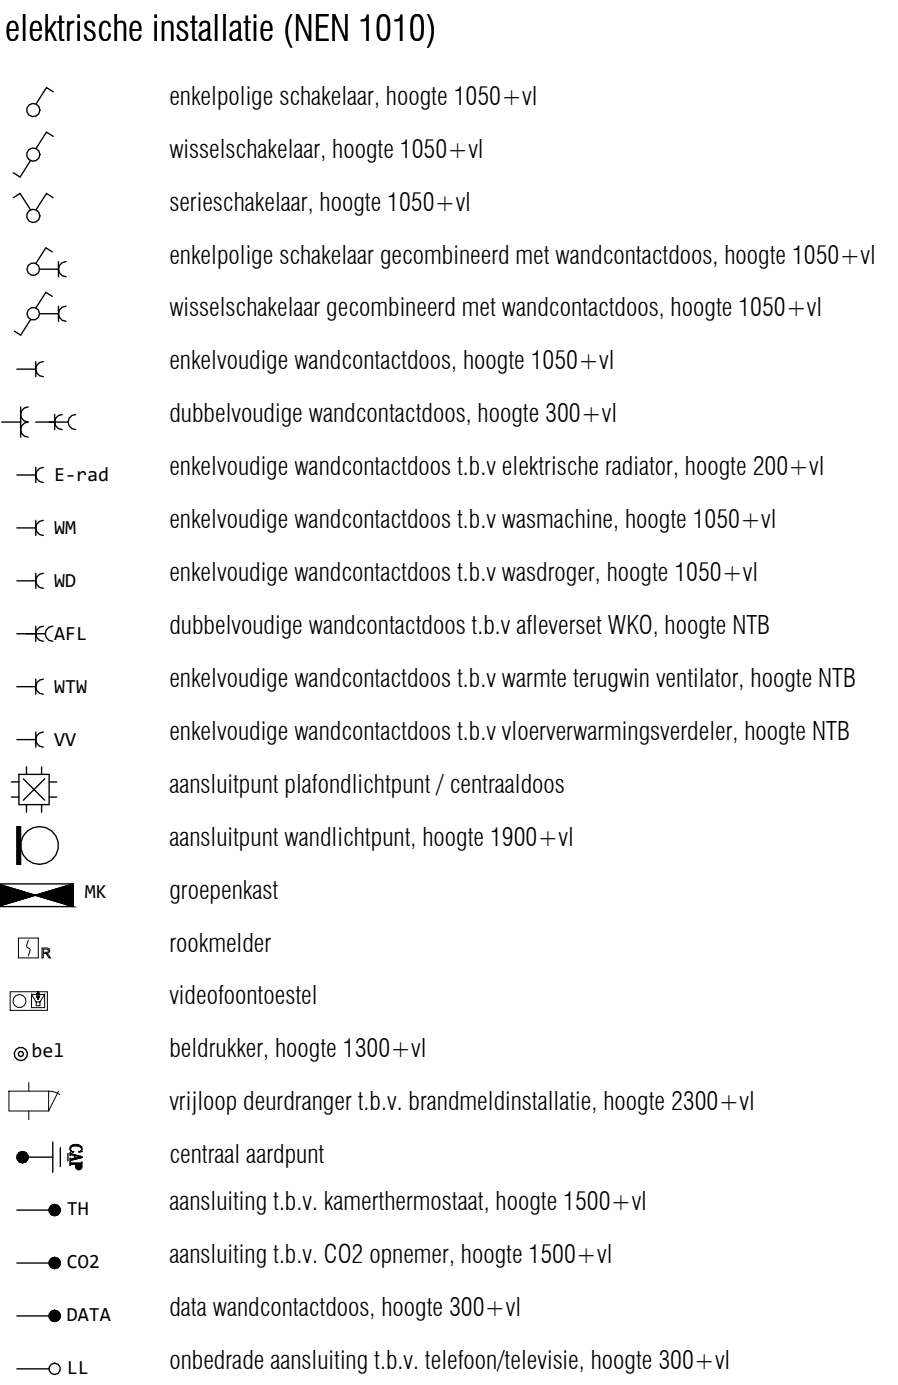

disclaimers

- De posities van de WTW toe- en afvoerroosters, hars's en andere installatietechnische onderdelen zijn indicatief en nader te bepalen. Naar aanleiding van de ventilatieberekening en capaciteitsberekening na keuze uitbreidingsmogelijkheden en inderingsvarianten worden type en positie vastgesteld. Tevens dient er rekening te worden gehouden met een onderhoudsruimte voor de afleveret en WTW box.
- De locatie van de in basis opgenomen installaties in de keuken zijn vermeld op de verkooptekening en opgenomen op de 0 - keukentekening.
- Sanitair en tegelwerk zijn indicatief weergegeven.
- U dient er rekening mee te houden dat na het aanbrengen van wand- en vloerzerfingen (tegels, stucwerk etc.) de netto bruikbare maten bij oplevering een aantal centimeters van de genoemde bruto maten kunnen afwijken.
- Maten in mm. De op de tekening aangegeven maten zijn circa maten.
- Oppervlaktes in m2 zijn afgeronde oppervlaktes.
- Ruimtes zijn gemaatvoerd volgens het principe lengte x breedte, bij ruimtes met schuine wanden zijn alle wanden van hoekpunt tot hoekpunt gemaatvoerd.
- vloerverwarmingverdelers is indicatief weergegeven
- Alle verlichting in LED-uitvoering (in de basis zijn in de woningen alleen de armaturen ter plaatse van de buitenruimten / balkons opgenomen)
- Elektrische aansluitpunten in wanden niet ruggelings, maar 300 mm laten verspringen. Ook als op tekening anders is aangegeven.
- Loze leidingen voorzien van een controleknaad.

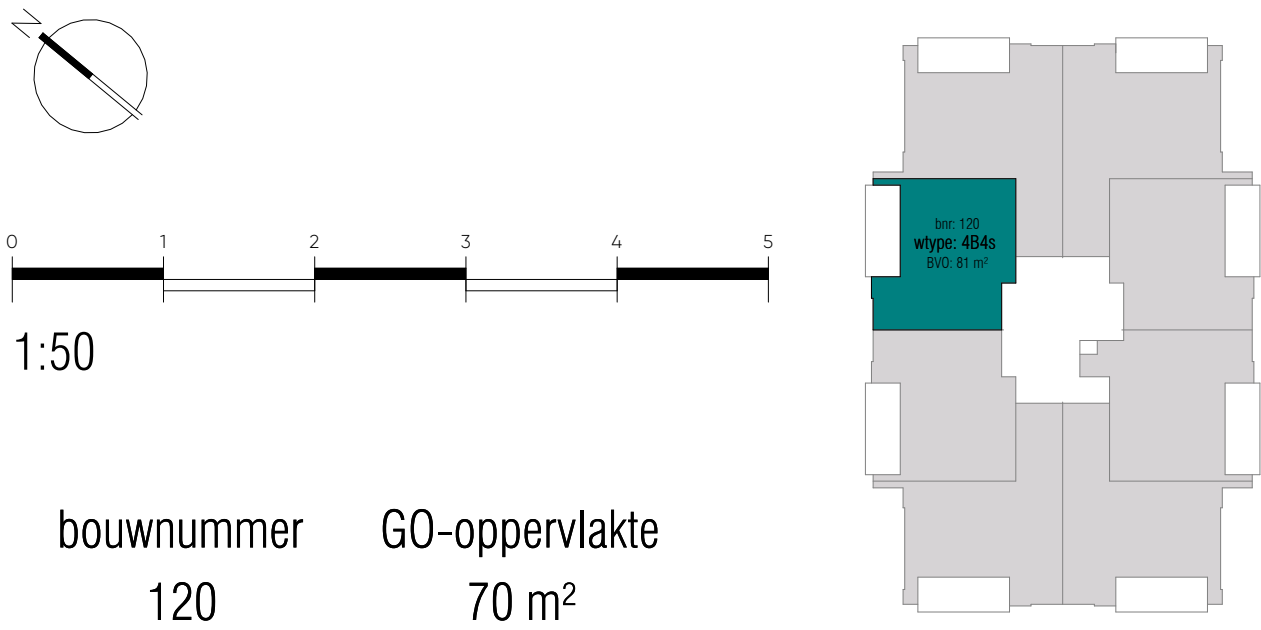

STOCKHOLM
SPIJKENISSE

veertiende verdieping

Wijziging	Datum	Omschrijving
Project Waterfront - Spijkenisse	Onderdeel koop-aannemingsovereenkomst bnr 120 (wtype 4B4s)	
Opdrachtgever VORM		
Formaat A1	Projectfase TH/MK	Getekend KOW
Schaal 1:50	Projectnummer A-2024795	Contact www.kow.nl
		Datum 02-10-2026
		Tekeningnummer KA0-150-120