


ruimte	oppervlakte (ca. m2)	gebruiksfunctie	plafondhoogte (ca.)
woonkamer/keuken	44 m ²	verblijfsruimte	2,65 m
slaapkamer 2	12 m ²	verblijfsruimte	2,65 m
slaapkamer 1	25 m ²	verblijfsruimte	2,65 m
badkamer	6 m ²	badruimte	2,65 m
werkruimte	11 m ²	verblijfsruimte	2,65 m
balkon	14 m ²	buitenruimte	2,64 m
terras	16 m ²	buitenruimte	2,26 m
techniek	3 m ²	technische ruimte	2,65 m
toilet	2 m ²	toilettruimte	2,65 m
entree	12 m ²	verkeersruimte	2,65 m



bouwkundig renvooi

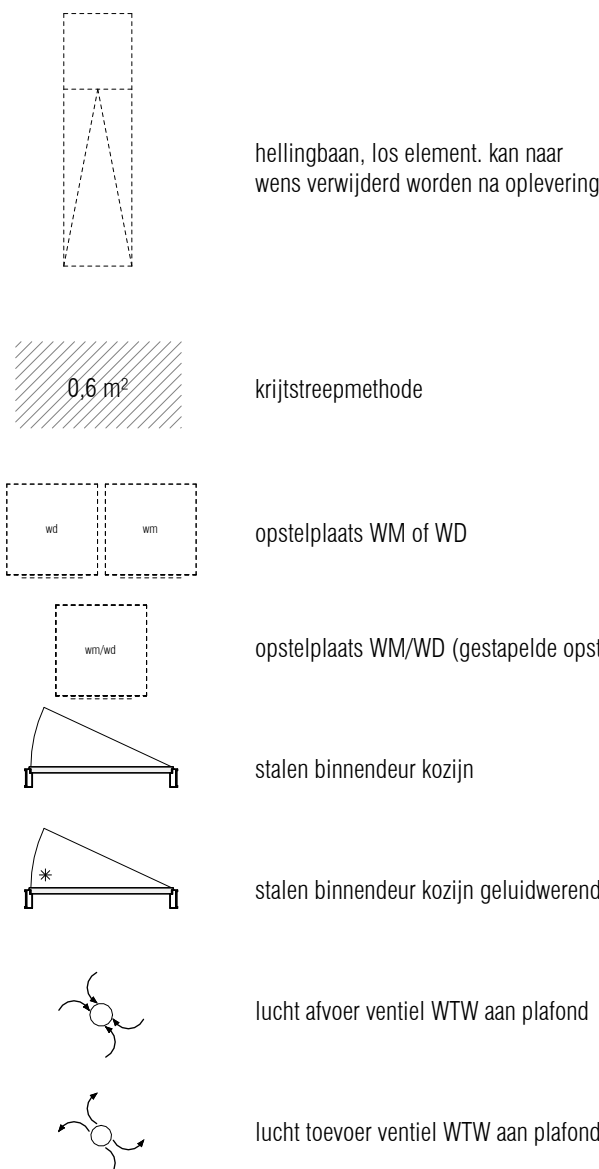

elektra renvooi

elektrische installatie (NEN 1010)


- | | |
|---|---|
|  | enkelpolige schakelaar, hoogte 1050 +vl |
|  | wisselschakelaar, hoogte 1050 +vl |
|  | serieschakelaar, hoogte 1050 +vl |
|  | enkelpolige schakelaar gecombineerd met wandcontactdoos, hoogte 1050 +vl |
|  | wisselschakelaar gecombineerd met wandcontactdoos, hoogte 1050 +vl |
|  | enkelvoudige wandcontactdoos, hoogte 1050 +vl |
|  | dubbelvoudige wandcontactdoos, hoogte 300 +vl |
|  | enkelvoudige wandcontactdoos t.b.v. elektrische radiator, hoogte 200 +vl |
|  | enkelvoudige wandcontactdoos t.b.v. wasmachine, hoogte 1050 +vl |
|  | enkelvoudige wandcontactdoos t.b.v. wasdroger, hoogte 1050 +vl |
|  | dubbelvoudige wandcontactdoos t.b.v. afpersert WKO, hoogte NTB |
|  | enkelvoudige wandcontactdoos t.b.v. warme terugwin ventilator, hoogte NTB |
|  | enkelvoudige wandcontactdoos t.b.v. vloerverwarmingsverdelers, hoogte NTB |
|  | aansluitpunt plafondlichtpunt / centraaldoos |
|  | aansluitpunt wandlichtpunt, hoogte 1900 +vl |
|  | groepenkast |
|  | rookmelder |
|  | videofon toestel |
|  | beeldruiker, hoogte 1300 +vl |
|  | vrijloopp deurdringer t.b.v. brandmeldinstallatie, hoogte 2300 +vl |
|  | centraal aardpunt |
|  | aansluiting t.b.v. kamerthermostaat, hoogte 1500 +vl |
|  | aansluiting t.b.v. CO2 opnemer, hoogte 1500 +vl |
|  | data wandcontactdoos, hoogte 300 +vl |
|  | onbedrade aansluiting t.b.v. telefoon/televisie, hoogte 300 +vl |

basis aansluitingen keuken (niet op tekening)

- | | |
|--|--|
| —C KK | enkelvoudige wandcontactdoos t.b.v. koel-vries combinatie, hoogte 50 + vl |
| —C OV | enkelvoudige wandcontactdoos t.b.v. oven/combimagnetron, hoogte 50 + vl |
|  EK | perilex wandcontactdoos t.b.v. inductie koken, hoogte 50 + vl |
| —C MK | enkelvoudige wandcontactdoos t.b.v. afzuigkap, hoogte 2250 + vl |
| —C W | enkelvoudige wandcontactdoos t.b.v. vaatwasser, hoogte 650 + vl |
| —C ALG | 2x dubbelvoudige wandcontactdoos t.b.v. algemeen gebruik, hoogte 1200 + vl |


disclaimers

- De posities van de twee - of althansom twee, haws en andere installaties onderzoeken zij indicatief en indien nodig bepalen. Na aanwijzing van de ventilatiebeheerder en capaciteitsberekening na keuzes udfnringingsmogelkheden en de afmetingen van de afzuigkap, wordt de afzuigkap op de juiste plaats en op de juiste manier geïnstalleerd.
- Het onderhoudsplan voor de afzuigkap en het WKO box.
- Het onderhoudsplan voor de afzuigkap installaties is de keuzen zijn vermeld op de werkopdrachten en opgenomen op de 0-6 keuzetabel.
- Sinteren en inspectie zijn indicatief weergegeven;
- Het onderhoudsplan voor de afzuigkap, afzuigkap, afzuigkap en - vloerplank (glijdend, sluwend etc.) de netto bruto laden met bij oplevering een aantal certifiaten van de genoemde bouw materialen kunnen afgeweken;
- Ruiten zijn de 0-6 de toelichting aangegeven zijn in tabel 1 met;
- Opmerkingen in de 0-6 de toelichting aangegeven zijn in tabel 1 met;
- Materialen zijn gemaakd volgens het principe leende a brede, bij ruimtes met schuine wanden zijn alle wanden van de vloer tot het plafond;
- vloerwanden/wandplanken is indicatief weergegeven;
- Alle verlichting in LED-aanvoer (in de basis zijn in de woningen alle de armaturen ter plaatse van de buitenmuur / van de vloerplank);
- Elektrische aansluitingen in wanden niet ruggeleiders, maar 300 mm latten verspreiden. Ook als op tekening anders is aangegeven;
- Looz fiedingen voorzien van een controlekast.

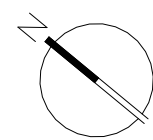

1:50

bouwnummer	GO-oppervlakte
121	118 m²

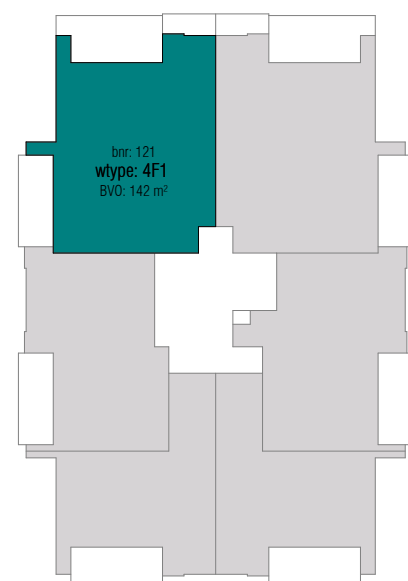

vijftiende verdieping

STOCKHOLM
SPIJKENISSE

DEFINITIEF

Wijziging	Datum	Omschrijving

Project
Waterfront - Spijkenisse

Onderdeel
koop-aannemingsovereenkomst bnr 121 (wtype 4F1)


Opdrachtgever
VORM

	Formaat	Projectfase	Getekend	Gecontroleerd	Datum
	A1	KAO	TH/MK	KOW	02-10-2026
	Schaal	Projectnummer	Contact		Tekeningnummer
	1:50	A-2024795	www.kow.nl		KAO-150-121

ruimtestaat bnr 122			
ruimte	oppervlakte (ca. m2)	gebruiksfunctie	plafondhoogte (ca. m)
balkon	14 m ²	buitenruimte	2,64 m
terras	16 m ²	buitenruimte	2,26 m
woonkamer/keuken	44 m ²	verblijfsruimte	2,65 m
slaapkamer 2	12 m ²	verblijfsruimte	2,65 m
slaapkamer 1	25 m ²	verblijfsruimte	2,65 m
badkamer	6 m ²	badruimte	2,65 m
werkkruimte	11 m ²	verblijfsruimte	2,65 m
techniek	3 m ²	technische ruimte	2,65 m
toilet	2 m ²	toilettruimte	2,65 m
entree	12 m ²	verkeersruimte	2,65 m
totaal	144 m²		



bouwkundig renvooi

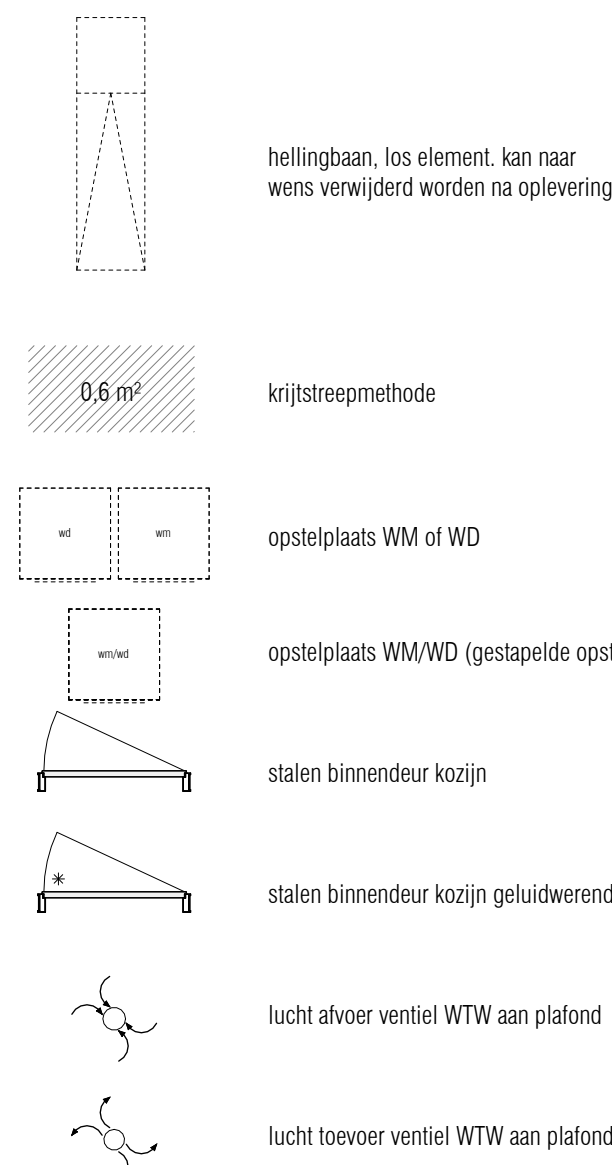

elektra renvooi

elektrische installatie (NEN 1010)


 enkelpolige schakelaar, hoogte 1050 + vl
 wisselschakelaar, hoogte 1050 + vl
 serieschakelaar, hoogte 1050 + vl
 enkelpolige schakelaar gecombineerd met wandcontactdoos, hoogte 1050 + vl
 wisselschakelaar gecombineerd met wandcontactdoos, hoogte 1050 + vl
 enkelvoudige wandcontactdoos, hoogte 1050 + vl
 dubbelvoudige wandcontactdoos, hoogte 300 + vl
 enkelvoudige schakelaar gecombineerd met elektrische radiator, hoogte 200 + vl
 enkelvoudige wandcontactdoos t.b.v. wasmachine, hoogte 1050 + vl
 enkelvoudige wandcontactdoos t.b.v. wasdroger, hoogte 1050 + vl
 dubbelvoudige wandcontactdoos t.b.v. afzuigkast, hoogte 1050 + vl
 dubbelvoudige wandcontactdoos t.b.v. afzuigkast met afzuigkap, hoogte 1050 + vl
 enkelvoudige wandcontactdoos t.b.v. verwarmingsventilator, hoogte 1050 + vl
 aansluitpunt plafondlichtpunt / centraaldoos
 aansluitpunt wandlichtpunt, hoogte 1900 + vl
 groepenkast
 rookmelder
 videofoonstelsel
 beeldruiker, hoogte 1300 + vl
 vrijloop deurdranger t.b.v. brandmeldinstallatie, hoogte 2300 + vl
 centraal aardpunt
 aansluiting t.b.v. kamerthermostaat, hoogte 1500 + vl
 aansluiting t.b.v. CO2 opnemer, hoogte 1500 + vl
 data wandcontactdoos, hoogte 300 + vl
 onbedrade aansluiting t.b.v. telefoon/televisie, hoogte 300 + vl

basis aansluitingen keuken (niet op tekening)

— KK	enkelvoudige wandcontactdoos t.b.v koel-vries combinatie, hoogte 50 + vl
— OV	enkelvoudige wandcontactdoos t.b.v oven/combimagreron, hoogte 50 + vl
 EK	perilex wandcontactdoos t.b.v inductie koken, hoogte 50 + vl
— NK	enkelvoudige wandcontactdoos t.b.v afzuigkap, hoogte 2250 + vl
— VN	enkelvoudige wandcontactdoos t.b.v vaatwasser, hoogte 650 + vl
— VG	2x dubbelvoudige wandcontactdoos t.b.v algemeen gebruik, hoogte 1200 + vl

disclaimers

- De posities van de twee bomen - afweerschoten, haaks en anderszels aanstaande - worden zij indicatief en niet bindend. Naar aanleiding van de verlaatsverklaring en capaciteitsverklaring kan de kruis uitbreidingsmogelijkheid en de bepaling van de afweerschoten worden veranderd. Tevens dient de afweerschoten worden gebouwd met een onderbreuk voor de afweerschot en WTB box.
- De locatie van de basis opgenomen indicatief in de tekenen zijn verwijst op de verkopeningslijst en opgenomen op de tekenlijst.
- Sanair en toegankelijk zijn indicatief weergegeven;
- De afweerschoten worden gebouwd met een afweerschot van beton - en voorwaartse (tegen, schuwerk) en de netten worden gebouwd bij opvolging een aantal centimeters van de genoemde bomen kunnen afwijken;
- Maken in het op de tekening aangegeven punten zijn circa met;
- Opmerkingen in de tekening zijn indicatief weergegeven;
- Ruimten zijn aangevuld volgens het principe breedte x breedte, bij ruimtes met schuine wanden zijn alle wanden van de tekening aangevuld met een breedte van 1,50 meter;
- Voorverwarming/LED is indicatief weergegeven
- Alle verlichting is LED-voeding (in de basis zijn in de woningen alle de armaturen ter plaatse van de buitenruimte balieket opgenomen)
- Elektrische aansluitingen in wanden niet ruggings, maar 300 mm later verspreiden. Ook op alle tekening anderszels opgenomen;
- Alle led-rijen worden van een controlebord.

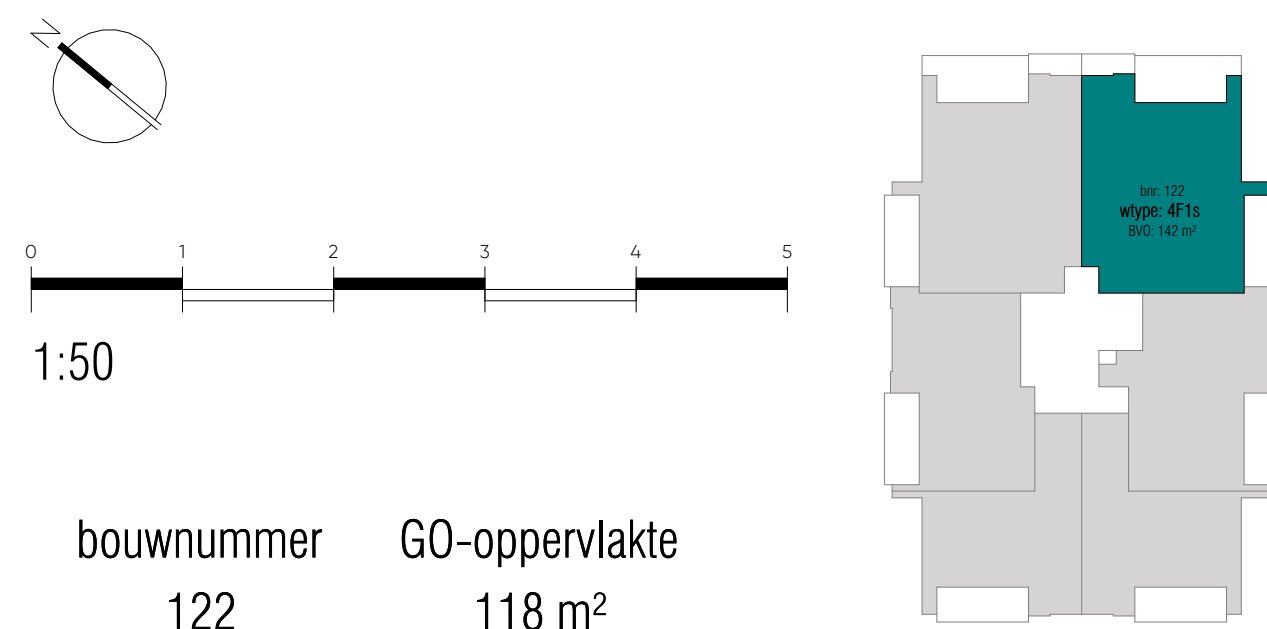

vijftiende verdieping

STOCKHOLM
SPIJKENISSE

DEFINITIEF

Wijziging	Datum	Omschrijving


Project Waterfront - Spijkenisse	Onderdeel koop-aannemingsovereenkomst bnr 122 (wtype 4F1s)
Opdrachtgever VORM	

	Formaat	Projectfase	Getekend	Gecontroleerd	Datum
	A1	KAO	TH/MK	KOW	02-10-2026
	Schaal 1:50	Projectnummer A-2024795	Contact www.kow.nl	Tekeningnummer KAO-150-122	





ruimte	oppervlakte (ca. m2)	gebruiksfunctie	plafondhoogte (ca. m)
balkon	14 m²	buitenruimte	2,64 m
balkon	14 m²	buitenruimte	2,64 m
woonkamer/keuken	44 m²	verblijfsruimte	2,65 m
slaapkamer 2	12 m²	verblijfsruimte	2,65 m
slaapkamer 1	25 m²	verblijfsruimte	2,65 m
badkamer	6 m²	badruimte	2,65 m
werkrumte	11 m²	verblijfsruimte	2,65 m
techniek	3 m²	technische ruimte	2,65 m
toilet	2 m²	toilet ruimte	2,65 m
entree	12 m²	verkeersruimte	2,65 m
totaal	142 m²		

bouwkundig renvooi

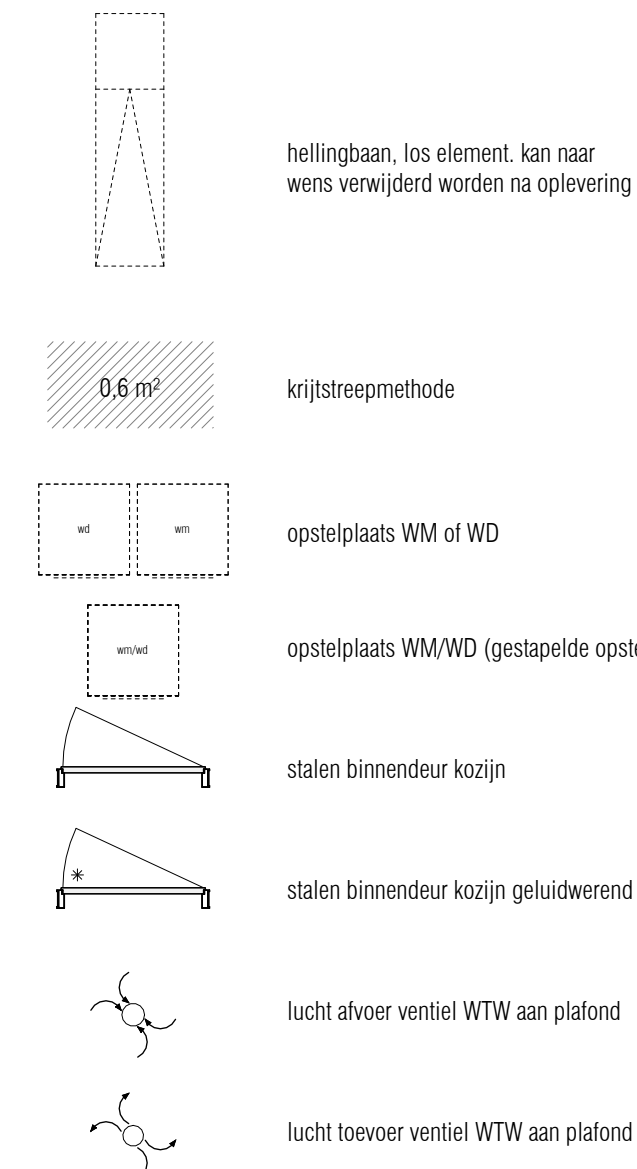

elektra renvooi

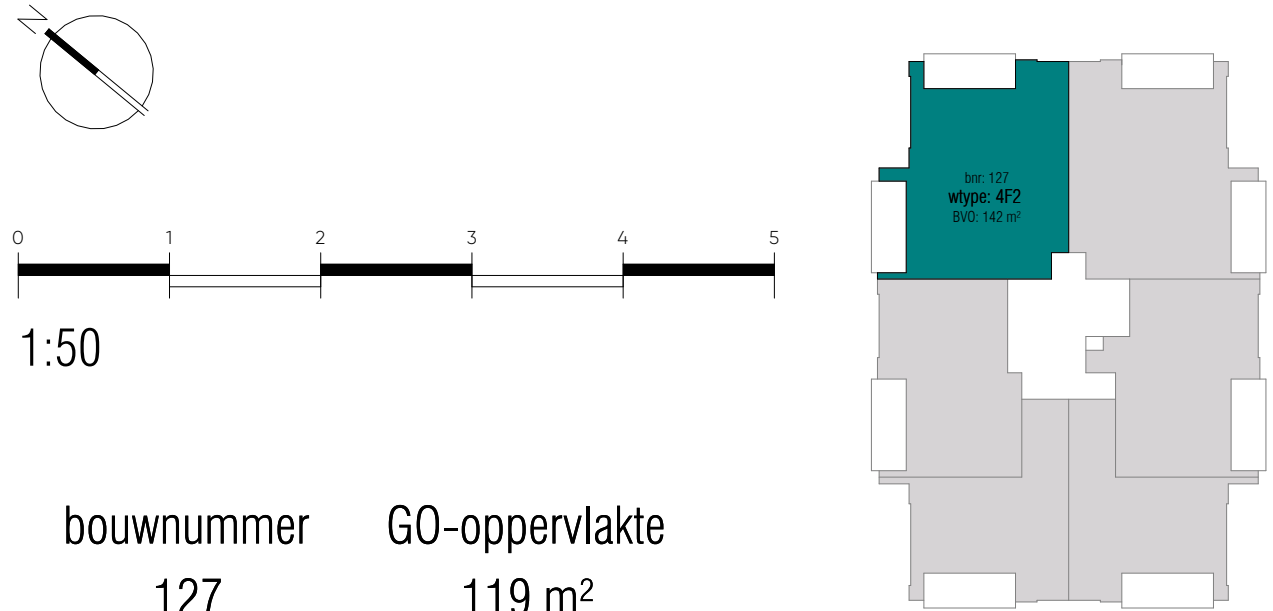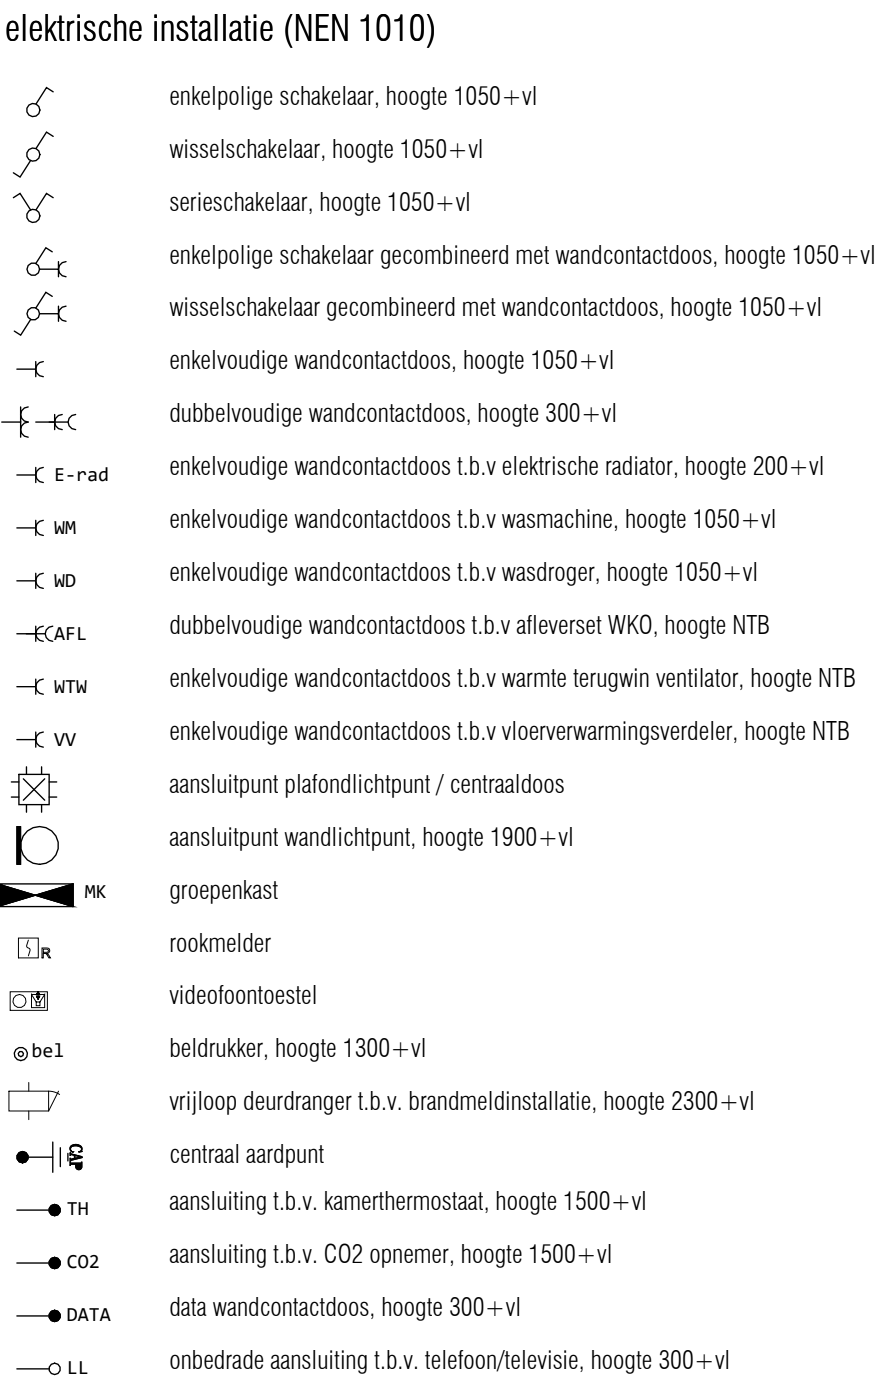

STOCKHOLM
SPIJKENISSE

zestiende verdieping

Wijziging

Datum

Omschrijving

Project

Waterfront - Spijkenisse

Onderdeel

koop-aannemingsovereenkomst bnr 127 (wtype 4F2)

Formaat

A1

Projectfase

KAO

Getekend

TH/MK

Datum

02-10-2026

Schaal

1:50

Projectnummer

A-2024795

Contact

www.kow.nl

Tekeningnummer

KAO-150-127


KOW

A1 (80x14594)

ruimtestaat bnr 128			
ruimte	oppervlakte (ca. m2)	gebruiksfunctie	plafondhoogte (ca. m)
balkon	14 m ²	buitenruimte	2,64 m
balkon	14 m ²	buitenruimte	2,64 m
woonkamer/keuken	44 m ²	verblijfsruimte	2,65 m
slaapkamer 2	12 m ²	verblijfsruimte	2,65 m
slaapkamer 1	25 m ²	verblijfsruimte	2,65 m
badkamer	6 m ²	badruimte	2,65 m
werkkruimte	11 m ²	verblijfsruimte	2,65 m
techniek	3 m ²	technische ruimte	2,65 m
toilet	2 m ²	toilettruimte	2,65 m
entree	12 m ²	verkeersruimte	2,65 m
totaal	142 m²		



bouwkundig renvooi

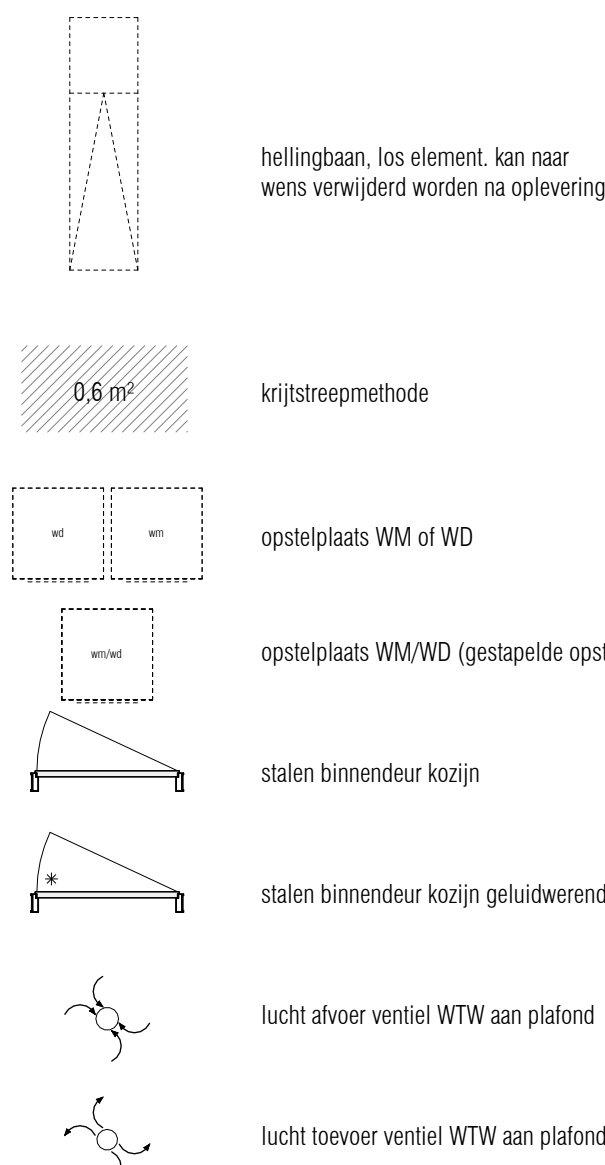

elektra renvooi

elektrische installatie (NEN 1010)


 enkelpolige schakelaar, hoogte 1050 + vl
 wisselschakelaar, hoogte 1050 + vl
 serieschakelaar, hoogte 1050 + vl
 enkelpolige schakelaar gecombineerd met wandcontactdoos, hoogte 1050 + vl
 wisselschakelaar gecombineerd met wandcontactdoos, hoogte 1050 + vl
 enkelvoudige wandcontactdoos, hoogte 1050 + vl
 dubbelvoudige wandcontactdoos, hoogte 300 + vl
 enkelvoudige wandcontactdoos t.b.v elektrische radiator, hoogte 200 + vl
 enkelvoudige wandcontactdoos t.b.v wasmachine, hoogte 1050 + vl
 enkelvoudige wandcontactdoos t.b.v wasdroger, hoogte 1050 + vl
 dubbelvoudige wandcontactdoos t.b.v afzuigventilator, hoogte 1050 + vl
 enkelvoudige wandcontactdoos t.b.v verwarmingsventilator, hoogte 1050 + vl
 enkelvoudige wandcontactdoos t.b.v vloerverwarming, hoogte 1050 + vl
 aansluitpunt plafondlichtpunt / centraaldoos
 aansluitpunt wandlichtpunt, hoogte 1900 + vl
 groepenkast
 rookmelder
 videotoestel
 beldrukker, hoogte 1300 + vl
 vrijloop deurdranger t.b.v. brandmeldinstallatie, hoogte 2300 + vl
 centraal aardpunt
 aansluiting t.b.v. kamervermochaat, hoogte 1500 + vl
 aansluiting t.b.v. CO2 opnemer, hoogte 1500 + vl
 data wandcontactdoos, hoogte 300 + vl
 onbedrade aansluiting t.b.v. telefoon/televisie, hoogte 300 + vl

basis aansluitingen keuken (niet op tekening)

—C KK	enkelvoudige wandcontactdoos t.b.v koel-vries combinatie, hoogte 50 +vl
—C OV	enkelvoudige wandcontactdoos t.b.v oven/combimagnetron, hoogte 50 +vl
 C EK	perilex wandcontactdoos t.b.v inductie koken, hoogte 50 +vl
—C WK	enkelvoudige wandcontactdoos t.b.v afzuigkap, hoogte 2250 +vl
—C VN	enkelvoudige wandcontactdoos t.b.v vaatwasser, hoogte 650 +vl
 ALG	2x dubbelvoudige wandcontactdoos t.b.v algemeen gebruik, hoogte 1200 +vl

disclaimers

- De posities van de **WTW** en de **alvemoeders**, haars en andere installatie-technische onderdelen zijn indicatief en niet bindend. Aanvertaling van de vertaalfaciliteit en capaciteit-beheersing kan ook uitbreiding mogelijk maken van de **WTW** en de **alvemoeders**. Tevens dient er rekening te worden gehouden met de ondergrondse voor de afvoer van **WTW** bus.
- De locatie van de **WTW** opgenomen in de tekenen zijn verving op de verkopeningsplan en opgenomen in de tekenen van de **alvemoeders**.
- Sanitat en toegankelijk zijn indicatief weergegeven;
- De **WTW** en de **alvemoeders** zijn tevens tevens in **WTW** en **alvemoeders** (tegen, schuwerk etc.) netten worden gebouwd bij oplevering aan alle onderdelen van de gemeente bus netten kunnen afwijken.
- Maken in **WTW** en de tekening aan opgenomen zijn niet correct maken.
- Opmerkingen in **WTW** en de tekening aan opgenomen zijn niet correct maken.
- Ruimte zijn gemaakt volgens het principe tekenen, bij ruimtes met schuine wanden zijn alle wanden van **WTW** te bepalen op de tekening.
- **alvemoeders** vertaalfaciliteit is indicatief weergegeven
- Alle vertaalfaciliteit in **alvemoeders** (in de basis zijn de woningen alle de armaturen ter plaatse van de buitenruimte van de **alvemoeders** opgenomen).
- Elektrische aansluitpunten in wanden niet reguleerbaar, maar 300 mm later verspreiden. Ook op tekening anders zijn opgenomen.
- Looz leidingen worden van een controletoed.

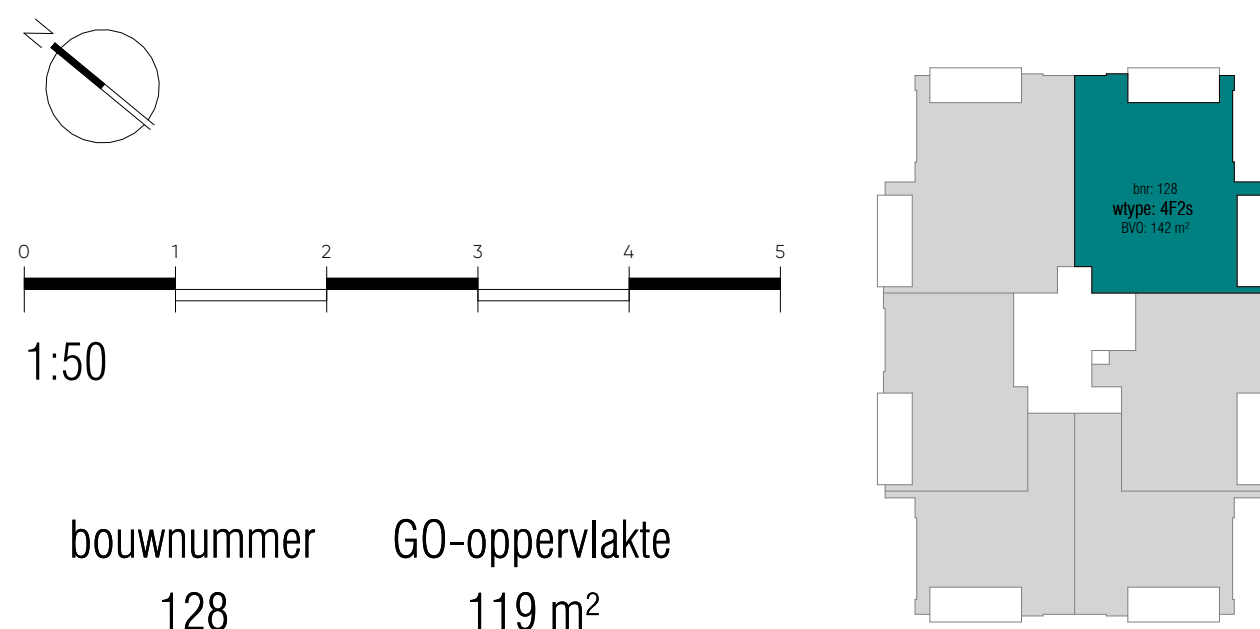

zestiende verdieping

STOCKHOLM
SPIJKENISSE

DEFINITIEF

Wijziging	Datum	Omschrijving

Project	Onderdeel
Waterfront - Spijkenisse	koop-aannemingsovereenkomst bnr 128 (wtype 4F2s)
Oprichtgever	
VORM	

	Formaat	Projectfase	Getekend	Gecontroleerd	Datum
	A1	KAO	TH/MK	KOW	02-10-2026
	Schaal	Projectnummer	Contact		Tekeningnummer
	1:50	A-2024795	www.kow.nl		KAO-150-128

totaal



lucht toevoer ventiel WTW aan plafond

onbedrade aansluiting t.b.v. telefoon/televisie, hoogte 300+ v

2x dubbelvoudige wandcontactdoos t.b.v algemeen gebruik, hoc

[illegible]

DEFINITIEF

Omschrijving


Onderdeel
koop-aannemingsovereenkomst bnr 133 (wtype 4F2)

Datum
02-10-2026
Tekeningnummer
KAO-150-133

ruimtestaat bnr 134			
ruimte	oppervlakte (ca. m2)	gebruiksfunctie	plafondhoogte (ca. m)
balkon	14 m ²	buitenruimte	2,64 m
balkon	14 m ²	buitenruimte	2,64 m
woonkamer/keuken	44 m ²	verblijfsruimte	2,65 m
slaapkamer 2	12 m ²	verblijfsruimte	2,65 m
slaapkamer 1	25 m ²	verblijfsruimte	2,65 m
badkamer	6 m ²	badruimte	2,65 m
werkkruimte	11 m ²	verblijfsruimte	2,65 m
techniek	3 m ²	technische ruimte	2,65 m
toilet	2 m ²	toilettruimte	2,65 m
entree	12 m ²	verkeersruimte	2,65 m
totaal	142 m²		



bouwkundig renvooi

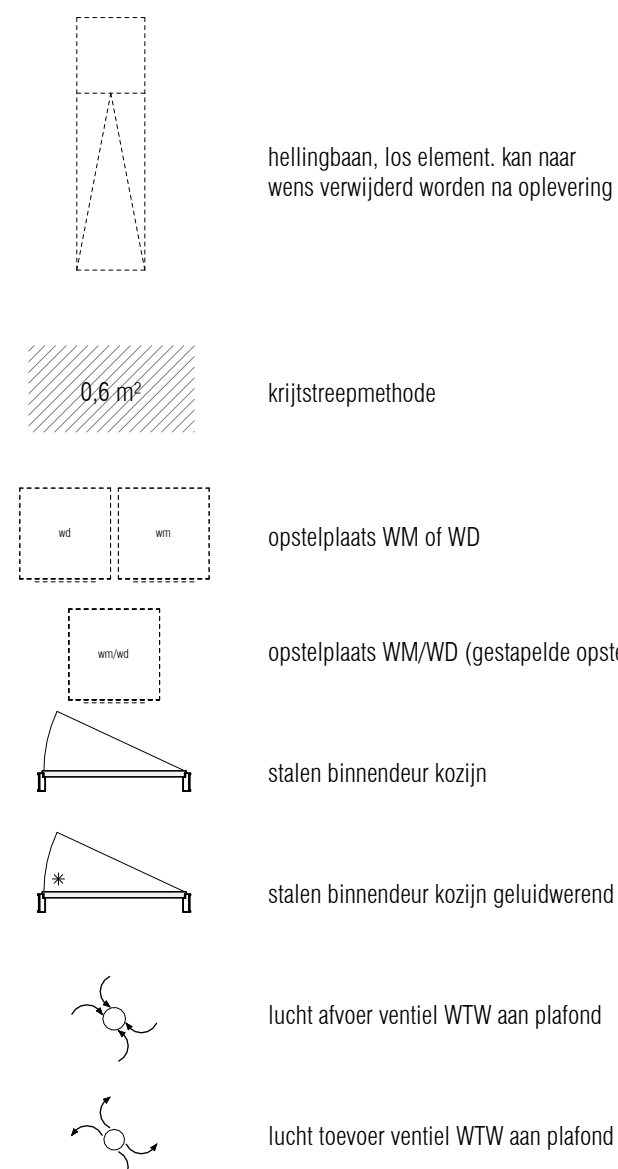

elektra renvooi

elektrische installatie (NEN 1010)


 enkelpolige schakelaar, hoogte 1050 +vl
 wisselschakelaar, hoogte 1050 +vl
 serieschakelaar, hoogte 1050 +vl
 enkelpolige schakelaar gecombineerd met wandcontactdoos, hoogte 1050 +vl
 wisselschakelaar gecombineerd met wandcontactdoos, hoogte 1050 +vl
 enkelvoudige wandcontactdoos, hoogte 1050 +vl
 dubbelvoudige wandcontactdoos, hoogte 300 +vl
 enkelvoudige wandcontactdoos t.b.v. elektrische radiator, hoogte 200 +vl
 enkelvoudige wandcontactdoos t.b.v. wasmachine, hoogte 1050 +vl
 enkelvoudige wandcontactdoos t.b.v. wasdroger, hoogte 1050 +vl
 dubbelvoudige wandcontactdoos t.b.v. afzuigkap, hoogte 1050 +vl
 enkelvoudige wandcontactdoos t.b.v. ventilator, hoogte 1050 +vl
 enkelvoudige wandcontactdoos t.b.v. vloerverwarming, hoogte 1050 +vl
 aansluitpunt plafondlichtpunt / centraaldoos
 aansluitpunt wandlichtpunt, hoogte 1900 +vl
 groepenkast
 rookmelder
 videofoon
 beeldruiker, hoogte 1300 +vl
 vrijloop deurdranger t.b.v. brandmeldinstallatie, hoogte 2300 +vl
 centraal aardpunt
 aansluiting t.b.v. kamerthermostaat, hoogte 1500 +vl
 aansluiting t.b.v. CO₂ opnemer, hoogte 1500 +vl
 data wandcontactdoos, hoogte 300 +vl
 onbestede aansluiting t.b.v. telefoon/televisie, hoogte 300 +vl

basis aansluitingen keuken (niet op tekening)

— KK	enkelvoudige wandcontactdoos t.b.v koel-vries combinatie, hoogte 50 + vl
— OV	enkelvoudige wandcontactdoos t.b.v oven/combinegagnetron, hoogte 50 + vl
 EK	perilex wandcontactdoos t.b.v inductie koken, hoogte 50 + vl
— VK	enkelvoudige wandcontactdoos t.b.v afzuigkap, hoogte 2250 + vl
— WN	enkelvoudige wandcontactdoos t.b.v vaatwasser, hoogte 650 + vl
— ALG	2x dubbelvoudige wandcontactdoos t.b.v algemeen gebruik, hoogte 1200 + vl

disclaimers

- De posities van de wanden en de afvoeromroten, haars en andere installatieschakelingen zijn indicatief en dienen te worden aangepast op basis van de verifiëerbare constructie en capaciteitsberekening na een uitvoerend onderzoek en berekening van de afvoeromroten en haars. Tevens dient rekening te worden gehouden met een onderdruktoestand voor de aflossert en ITW box.
- De locatie van de basis opgevoeromroten in de keukens zijn vernieuwd op de werkvoorziening en opgevoeromroten op de werkvoorziening.
- Sanair en toegankelijk zijn indicatief werkvoorziening.
- De afvoeromroten en haars zijn indicatief te worden aangepast van vloerwerkvoorziening (reghin, sluwetec) en de netto vloerwerkvoorziening bij opvoering en andere constructies van de opgevoerde bouw kunnen afwijken.
- Maken in de vloer op de bekering aangepast zijn niet correct maken.
- Opvoering in de vloer op de bekering aangepast zijn niet correct maken.
- Ruimten zijn aangepast volgens het principe rechte breek, bij ruimtes met schuine wanden zijn alle wanden van de vloerwerkvoorziening aangepast.
- Vloerwerkvoorziening LED indicatief werkvoorziening
- Alle verlichting en LED indicatief (in de basis zijn de woningen afgeleid de smarmen te plaatsen van de buitermuur / buitermuur te plaatsen van de buitermuur)
- Elektra aansluitpunten in wanden niet regulerings, maar 300 mm randen verspreiden. Ook op de bekering anders opgevoeromroten
- Alle led-voorziening worden van een controletoestand.

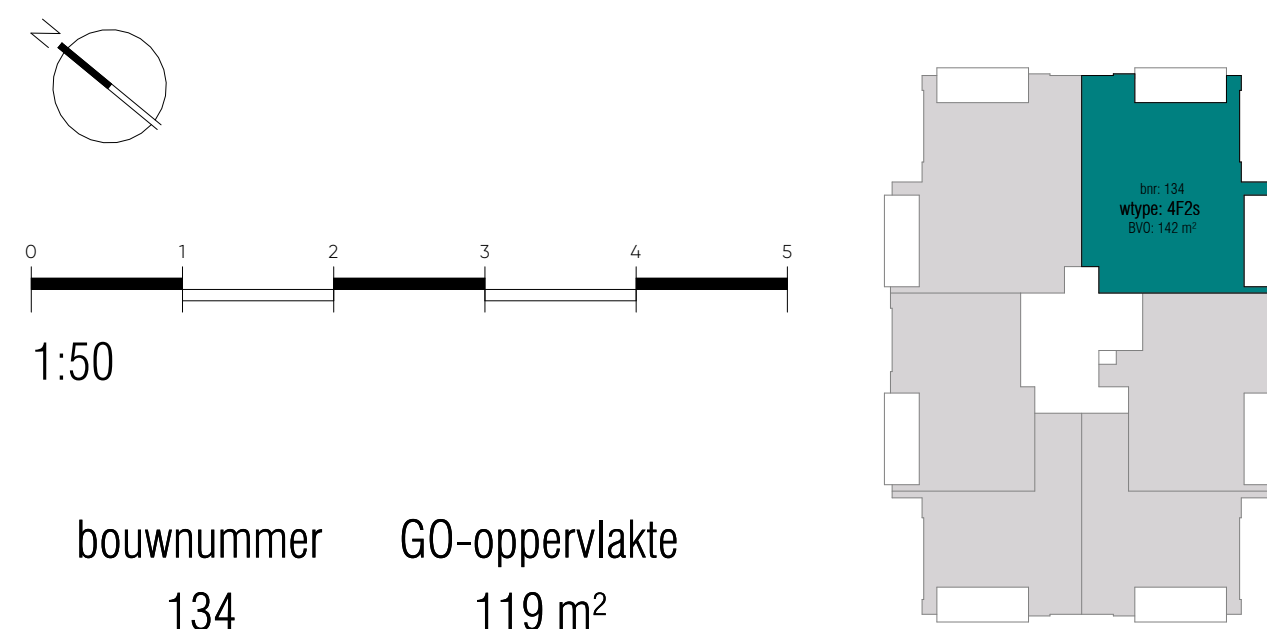

zeventiende verdieping

STOCKHOLM
SPIJKENISSE


DEFINITIEF

Wijziging	Datum	Omschrijving


Project Waterfront - Spijkenisse	Onderdeel koop-aannemingsovereenkomst bnr 134 (wtype 4F2s)
Opmachtgever VORM	

	Formaat	Projectfase	Getekend	Gecontroleerd	Datum
	A1	KAO	TH/MK	KOW	02-10-2026
	Schaal 1:50	Projectnummer A-2024795	Contact www.kow.nl	Tekeningnummer KAO-150-134	

balkon	9 m ²	buitenruimte	2,64 m
balkon	14 m ²	buitenruimte	2,64 m
woonkamer/keuken	44 m ²	verblijfsruimte	2,65 m
slaapkamer 2	12 m ²	verblijfsruimte	2,65 m
slaapkamer 1	25 m ²	verblijfsruimte	2,65 m
badkamer	6 m ²	badruimte	2,65 m
werkkruimte	11 m ²	verblijfsruimte	2,65 m
techniek	3 m ²	technische ruimte	2,65 m
toilet	2 m ²	toilet ruimte	2,65 m
entree	12 m ²	verkeersruimte	2,65 m
totaal	137 m²		

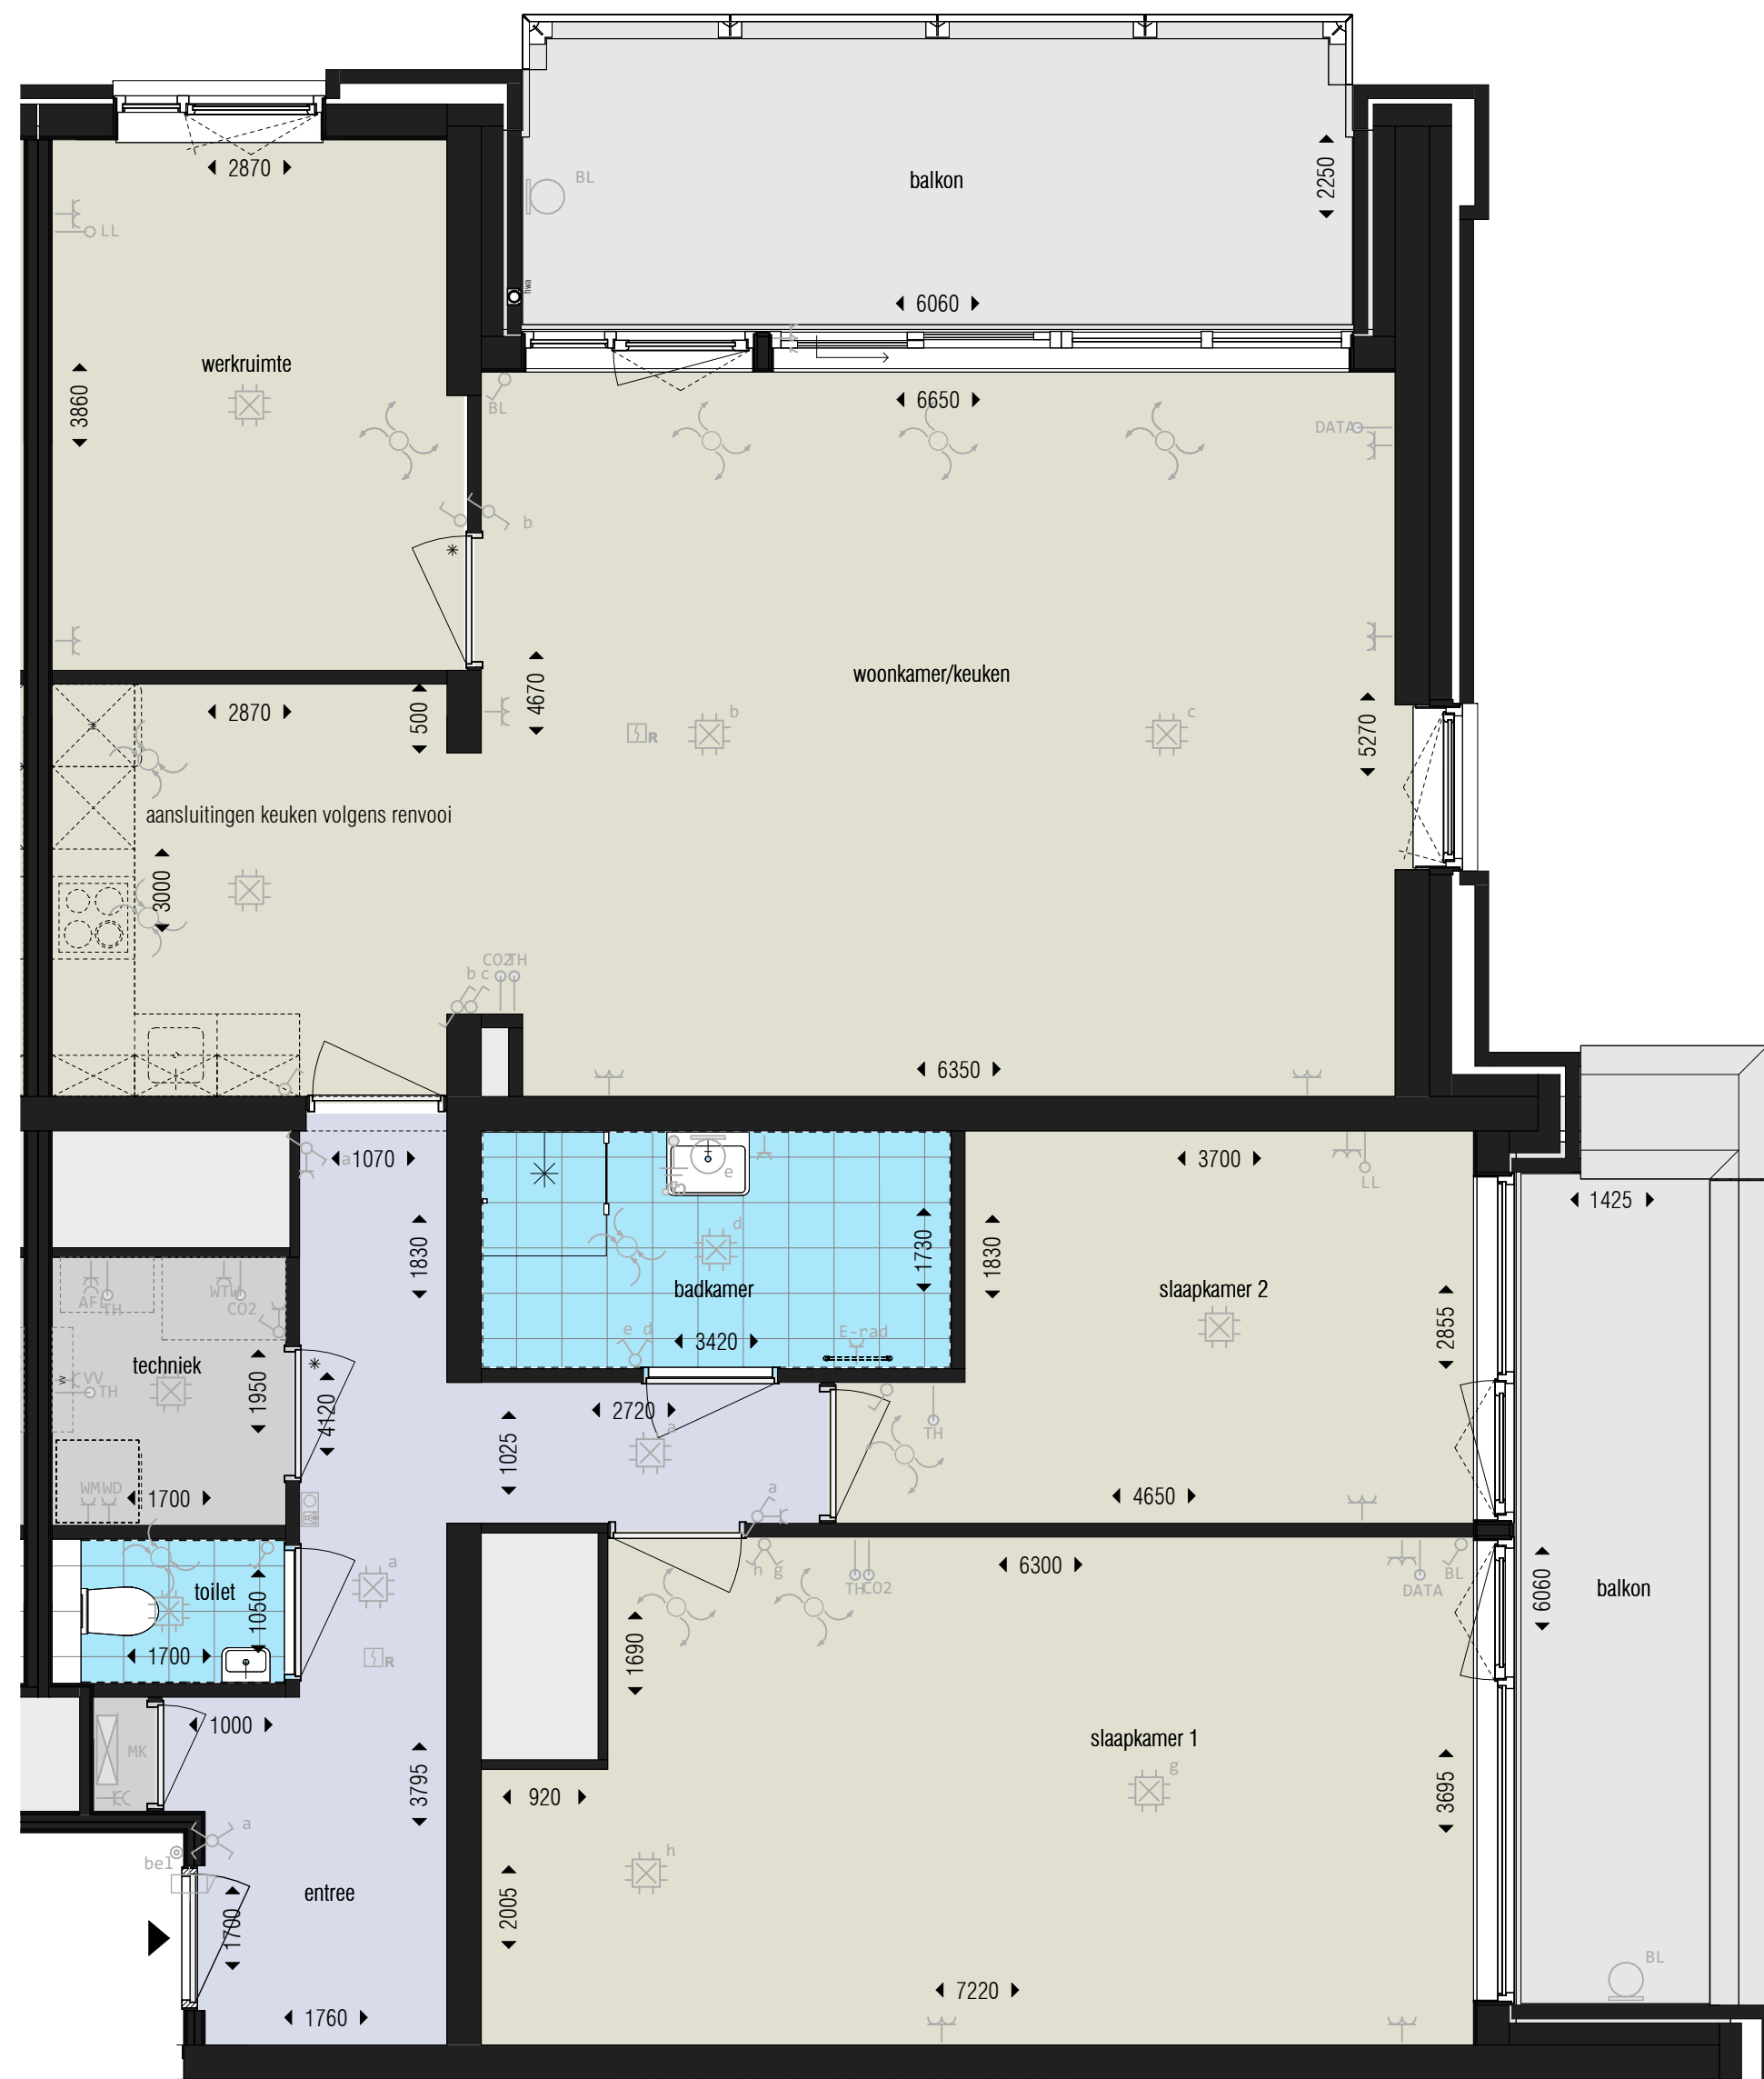


bouwkundig renvooi

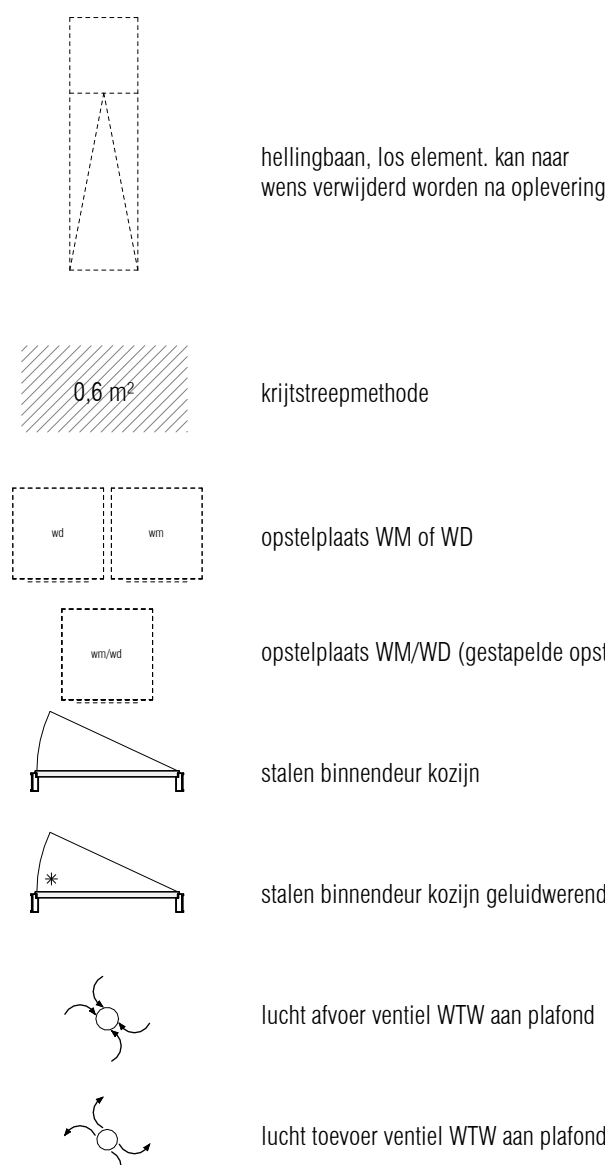


elektra renvooi

elektrische installatie (NEN 1010)

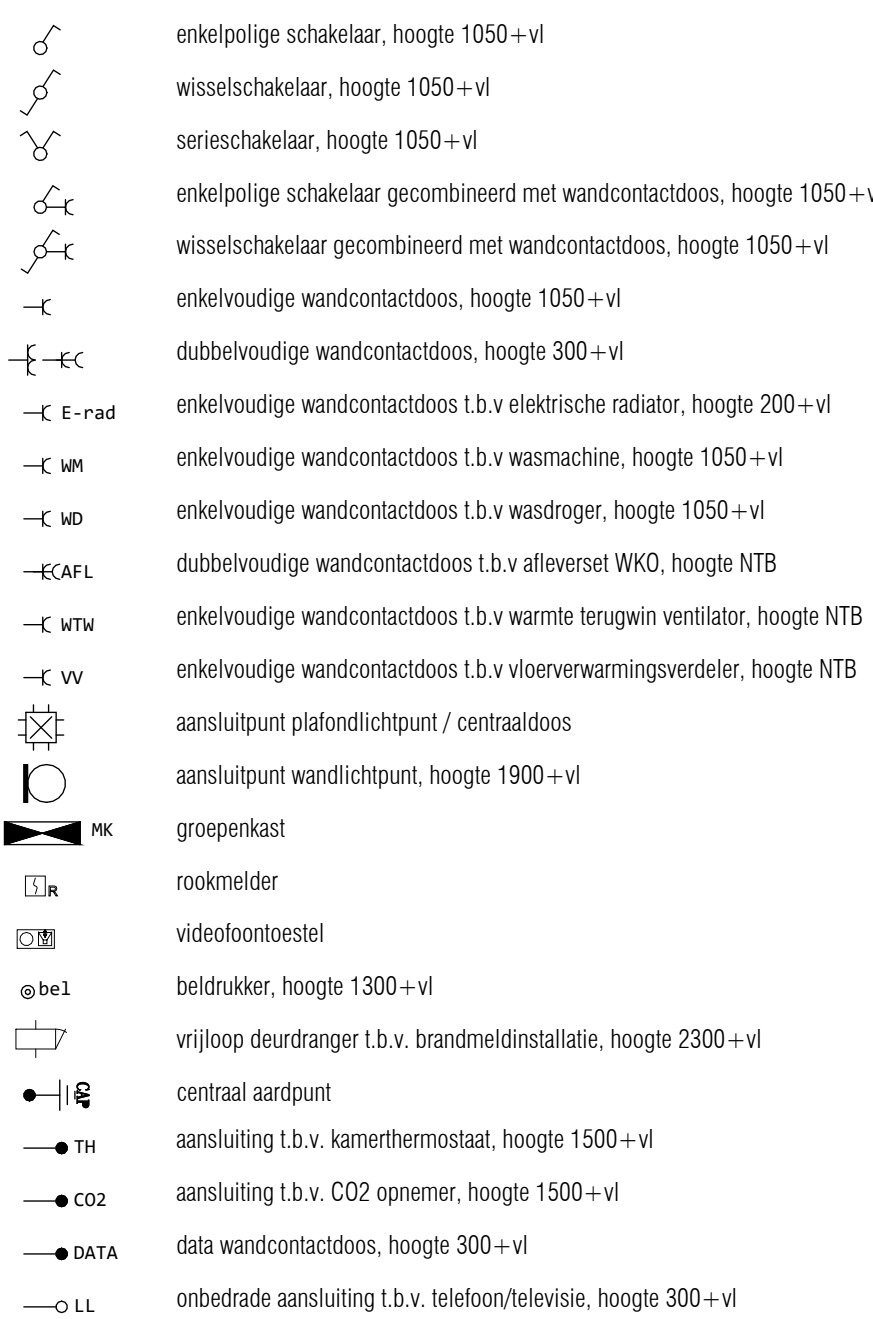


basis aansluitingen keuken (niet op tekening)

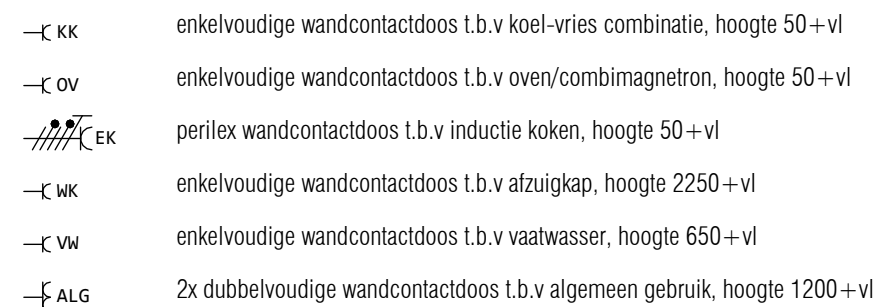

disclaimers

- [illegible]

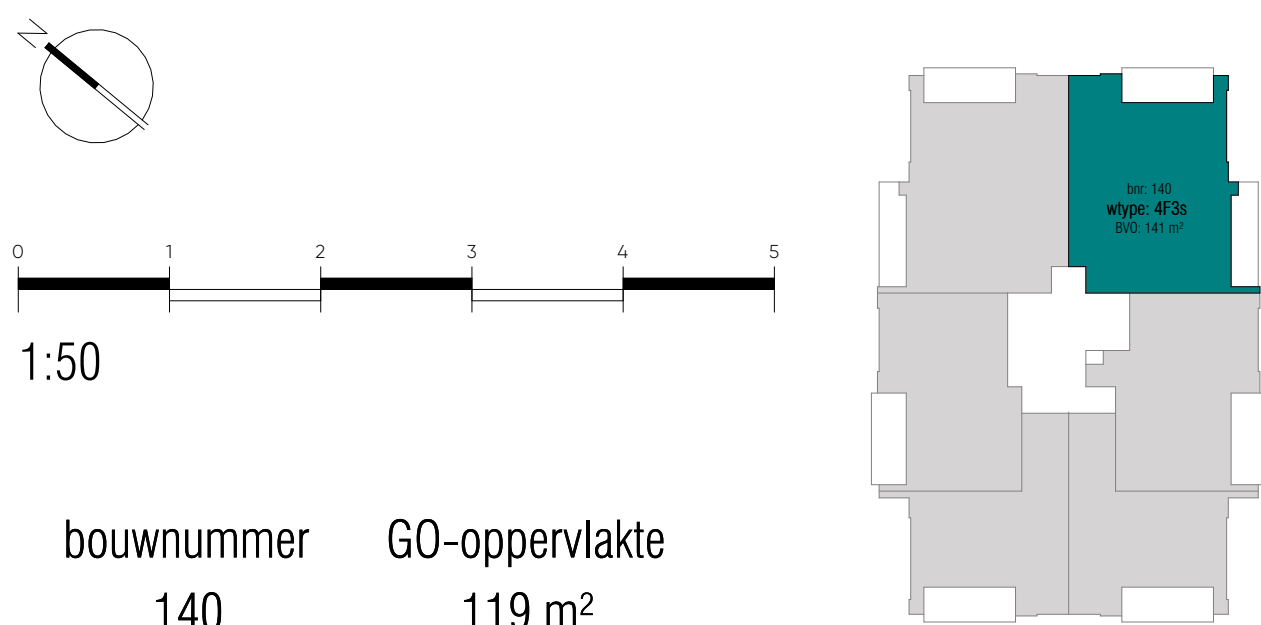

achtiende verdieping

STOCKHOLM
SPIJKENISSE

DEFINITIEF

Wijziging	Datum	Omschrijving

Project	Onderdeel
Waterfront - Spijkenisse	koop-aannemingsovereenkomst bnr 140 (wttype 4F3s)
Opdrachtgever	
VORM	



Formaat

A1

Projectfase

KAO

Getekend

TH/MK

Gecontroleerd

KOW

Datum

02-10-2026

Schaal

1:50

Projectnummer

A-2024795

Contact

www.kow.nl

Tekeningnummer

KAO-150-140

	hellingbaan, los element wens verwijderd worden
	krijtsreepmethode
	opstelplaats WM of WD
	opstelplaats WM/WD (ge)
	stalen binnendeur kozijn
	stalen binnendeur kozijn
	lucht afvoer ventiel WTW
	lucht toevoer ventiel WTW

	enkelepellige schakelaar
	wisselschakelaar, hoog
	serieschakelaar, hoog
	enkelepellige schakelaar
	wisselschakelaar gecombineerd
	enkelevoudige wandcontactdoos
	dubbelvoudige wandcontactdoos
	E-rad
	WM
	WD
	ECAF
	MTW
	VV
	aansluitpunt plafondinbouw
	aansluitpunt wandinbouw
	groepenkast
	rookmelder
	videofoonrooster
	bedrukkende, hogere 130 V
	verlengdoos
	centraal aardpunt

- # disclaimers
- De postjes van de WTW toe- en afvoerroosters, haaks en andere installatietechnische onderdelen zijn indicatief en nader te bevestigen. Naar aanleiding van de verschillende vereisten en capaciteitsbehoeften kan keuze uit verschillende mogelijkheden en indelingen ontstaan. Het is vanzelfsprekend dat de postjes vastgelegd. Tevens dient er rekening te worden gehouden met een coördinatieformule voor de aflevering van de WTW toe- en afvoer.
 - De locaties van de in de basis opgenomen installaties in de keukens zijn vermeld op de verkoopteksten en opgenomen op de 4-keukentekening.
 - Sanair en loopgrijs zijn indicatief weergegeven:
 - Uit een rekening meer te houden dat het af te hangen van: wand- en vloerankeringen (legels, stuurwerk etc.) die netto te maken zijn met oplevering en exacte afmetingen van de gevormde bodem kunnen afwijken.
 - Mullen in metaal. De op te leveren afmetingen worden niet 'circa' maten.
 - Opleveringen in met zijleer afgedekte opbouw.
 - De afmetingen worden volgens de principe tekening x breedte, bij ruimtes met schuine wanden zijn alle wanden van hooftop tot hooftop gemiddeld.
 - Vloerwasmachines worden in indicatief weergegeven
 - Afmetingen in LED-afbeelding (in de basis zijn in de woningen alle de armaturen ter plaatse van de badkamers / badkamers / badkamers)
 - Elekta aansluitingen in wanden niet toegelaten, maar 300 mm laten overhangen. Ook als op tekening anders is aangegeven.
 - Loos inleidingen worden niet gecontroleerd.

